



ПРОЕКТ

Загородный дом 13,1 x 8,6 м

Архитектурно-строительная часть

г.Москва 2017 г.

Общие данные.

Данный раздел рабочей документации разработан на основании задания на проектирование, эскизов планов и фасадов, согласованных с заказчиком.

Характеристика здания.

Класс здания - III

Степень огнестойкости - III

Степень долговечности - II

Архитектурно-планировочное решение.

В проектируемом здании предусмотрены:

Терраса, тамбур, холл, санузел, кухня-гостиная, 3 спальни

Высота жилых помещений - 1 этаж -2,8 м.

Конструктивные решения.

Фундаменты - винтовые сваи;

стены - панели SIP 174мм;

перегородки - панели SIP 124мм;

перекрытия - панели SIP 174мм

крыша - стропила , доска 50х150мм,

покрытые кровли - металлочерепица:

Оконные блоки - инд. с заполнением стеклопакетами

Дверные блоки - индивидуальные деревянные


Технико-экономические показатели

Общая площадь здания - 101,07м²

Площадь застройки - 115,46 м².

Изм. Кол. уч.	Лист	№док	Подп.	Дата			
ГИП							
Исполнит	Слаутин						
Индивидуальный многоквартирный жилой дом					Стадия	Лист	Листов
Общие данные					Р	АС-1	

План 1 этажа

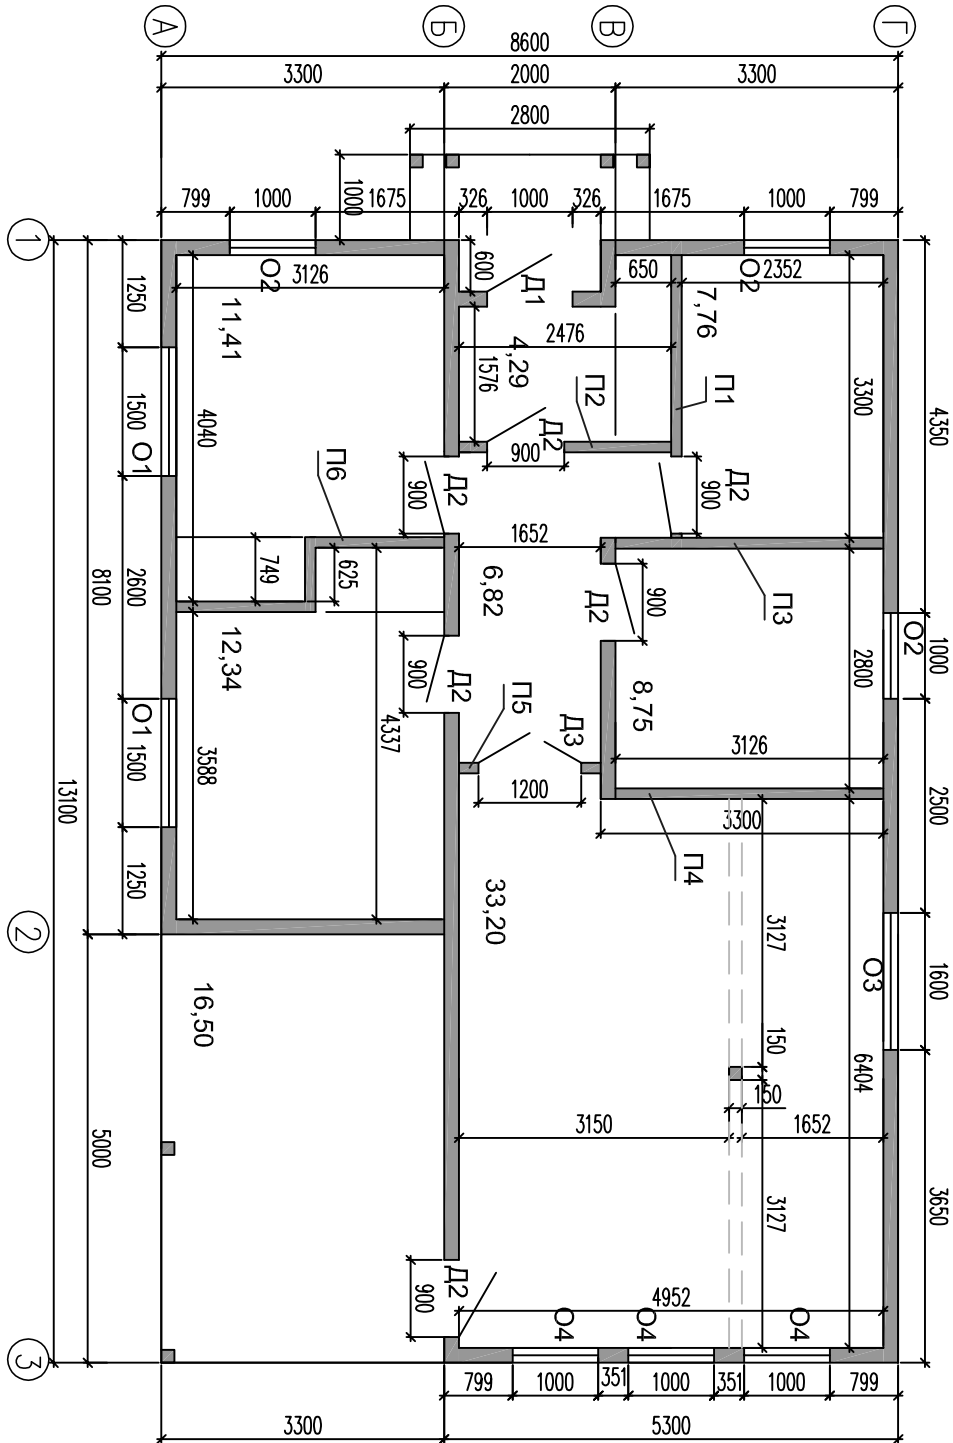

Изм. Кол. уч.	Лист	№ док.	Подп.	Дата	Индивидуальный одноквартирный жилой дом	План 1 этажа	Стадия	Лист	Листов
ГИП									
Исполнит	Слаутин								




Изм.	Кол. уч.	Лист	№ док.	Подп.	Дата						
ГИП						Индивидуальный одноквартирный жилой дом					
Исполнит						Слаутин			Стадия	Лист	Листов
									Р	АС-3	
						Визуализация					




Изм. Кол. уч.	Лист	№ док	Подп.	Дата	Индивидуальный одноквартирный жилой дом	Стадия	Лист	Листов				
									Индивидуальный одноквартирный жилой дом	Р	АС-4	
Исполнит: Слаутин					Индивидуальный одноквартирный жилой дом	Р	АС-4					
ГИП												
Визуализация												

Фасад в осях Г-А

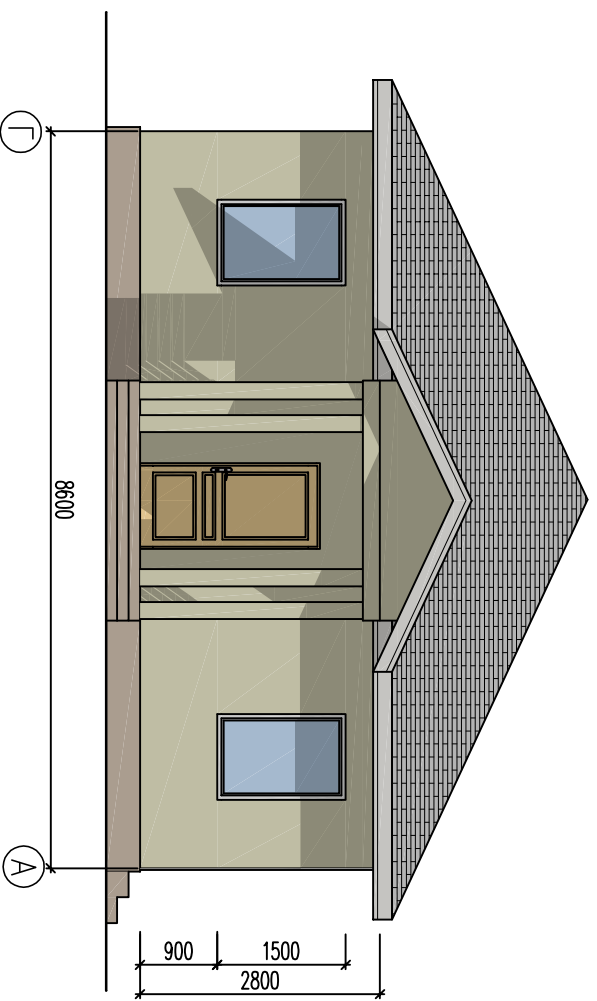


Фасад в осях А-Г

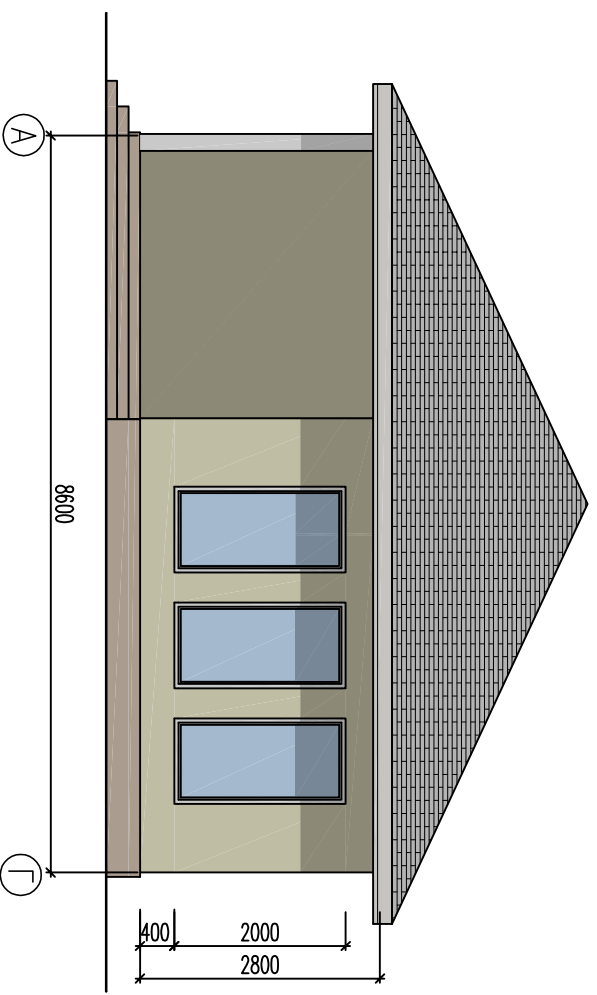


Изм.	Кол. уч.	Лист	№ док.	Подп.	Дата
Индивидуальный одноквартирный жилой дом					
Фасад в осях Г-А, А-Г					
Исполнит		Слаутин			
ГИП					
Стадия	Лист	Листов			
Р	АС-5				

Фасад в осях 3-1

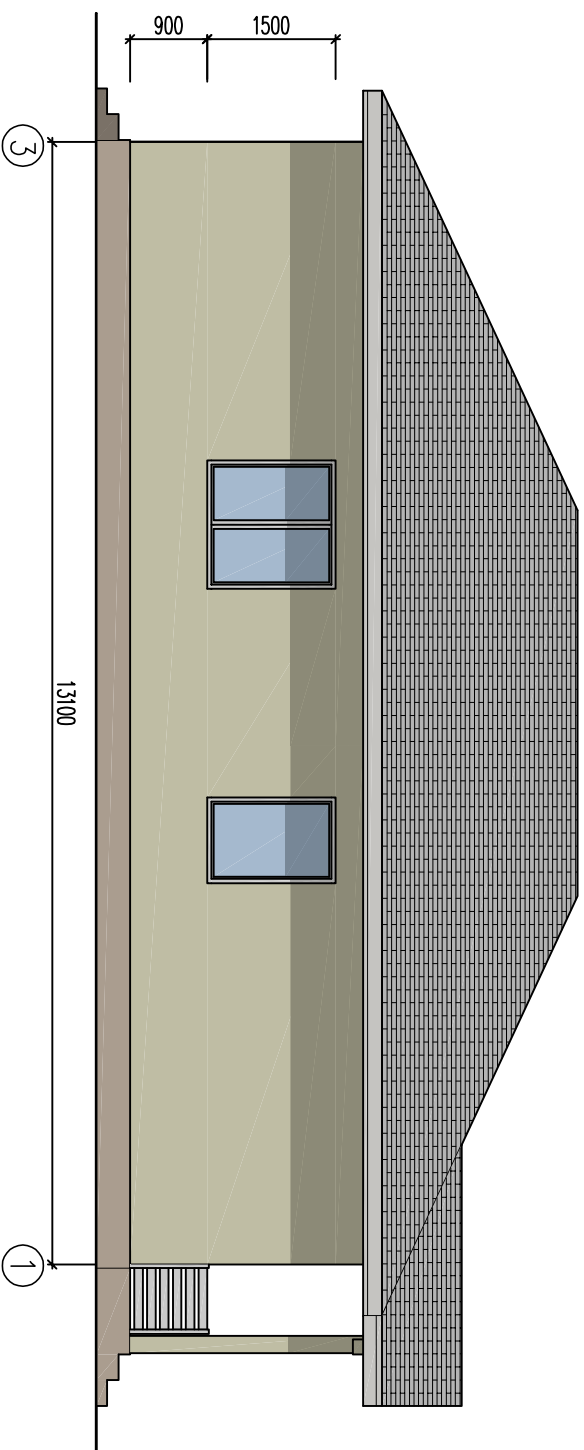

Изм.	Кол. уч.	Лист	№ док.	Подп.	Дата	Индивидуальный одноквартирный жилой дом		
						Фасад в осях 3-1		
						Стадия	Лист	Листов
						P	АС-6	
Исполнит:								
Слаутин								
ГИП								



Фасад в осях 1-3

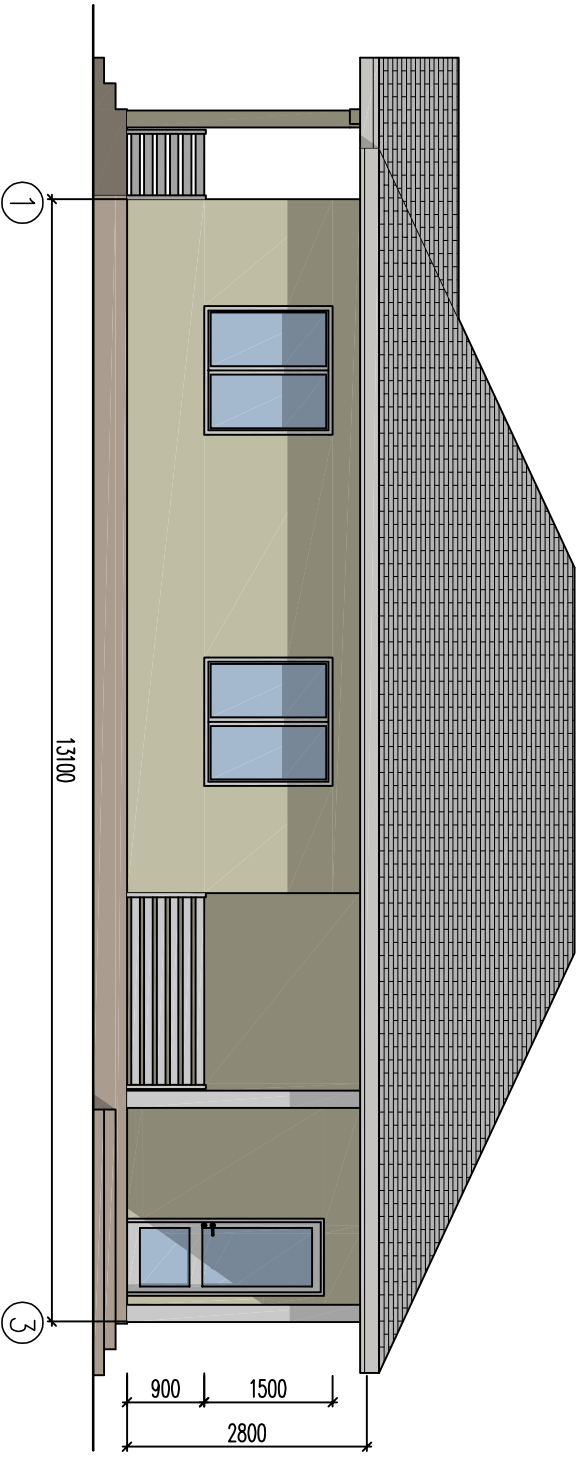

Изм. Кол. уч.	Лист	№ док.	Подп.	Дата			
ГИП							
Исполнит	Слаутин						
Индивидуальный одноквартирный жилой дом					Стадия	Лист	Листов
Фасад в осях 1-3					Р	АС-7	


Разрез 1-1

Каркас крыльца

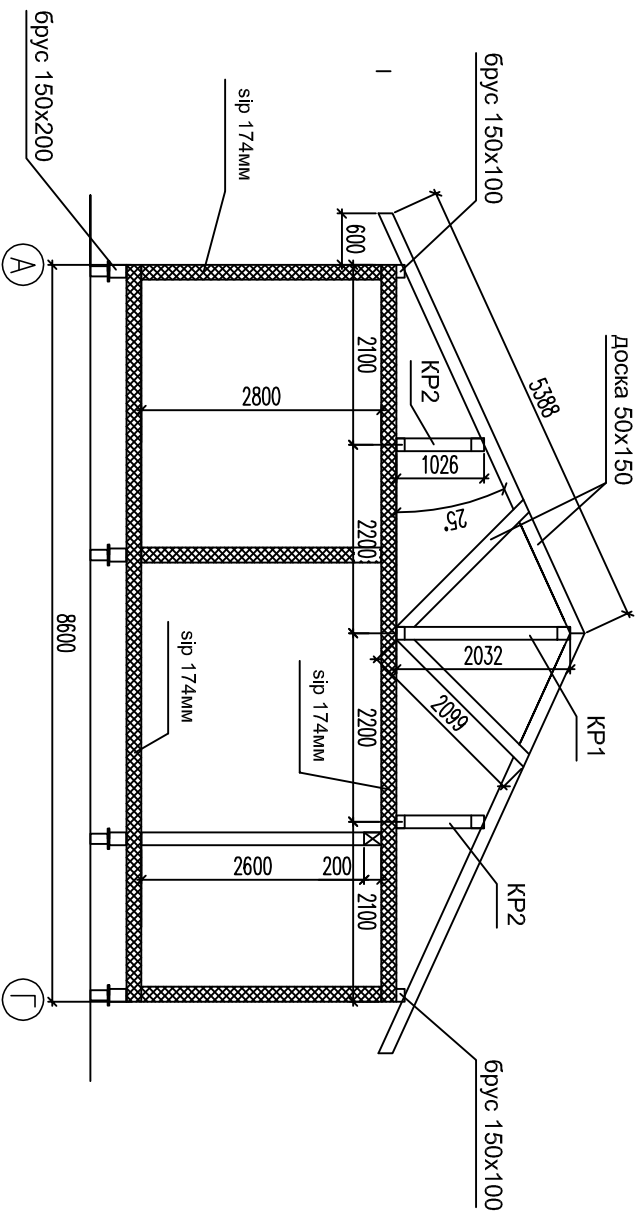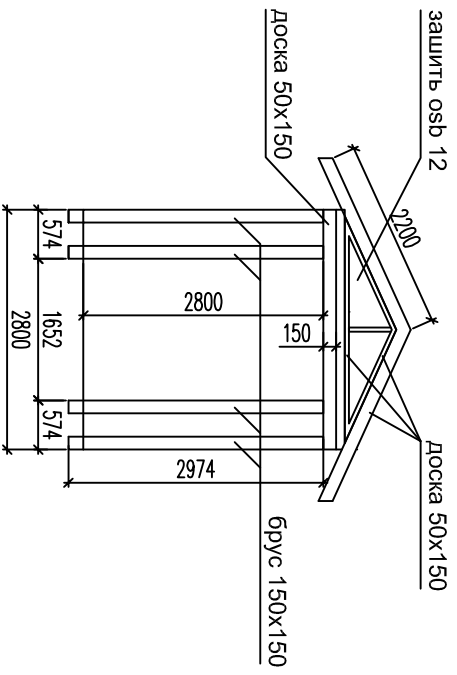

Изм. Кол. уч.	Лист	№ док.	Подп.	Дата	Индивидуальный одноквартирный жилой дом			
ГИП								
Исполнит								
	Слаутин				Разрез 1-1			
					Стадия	Лист	Листов	
					Р	АС-8		


План свайного поля

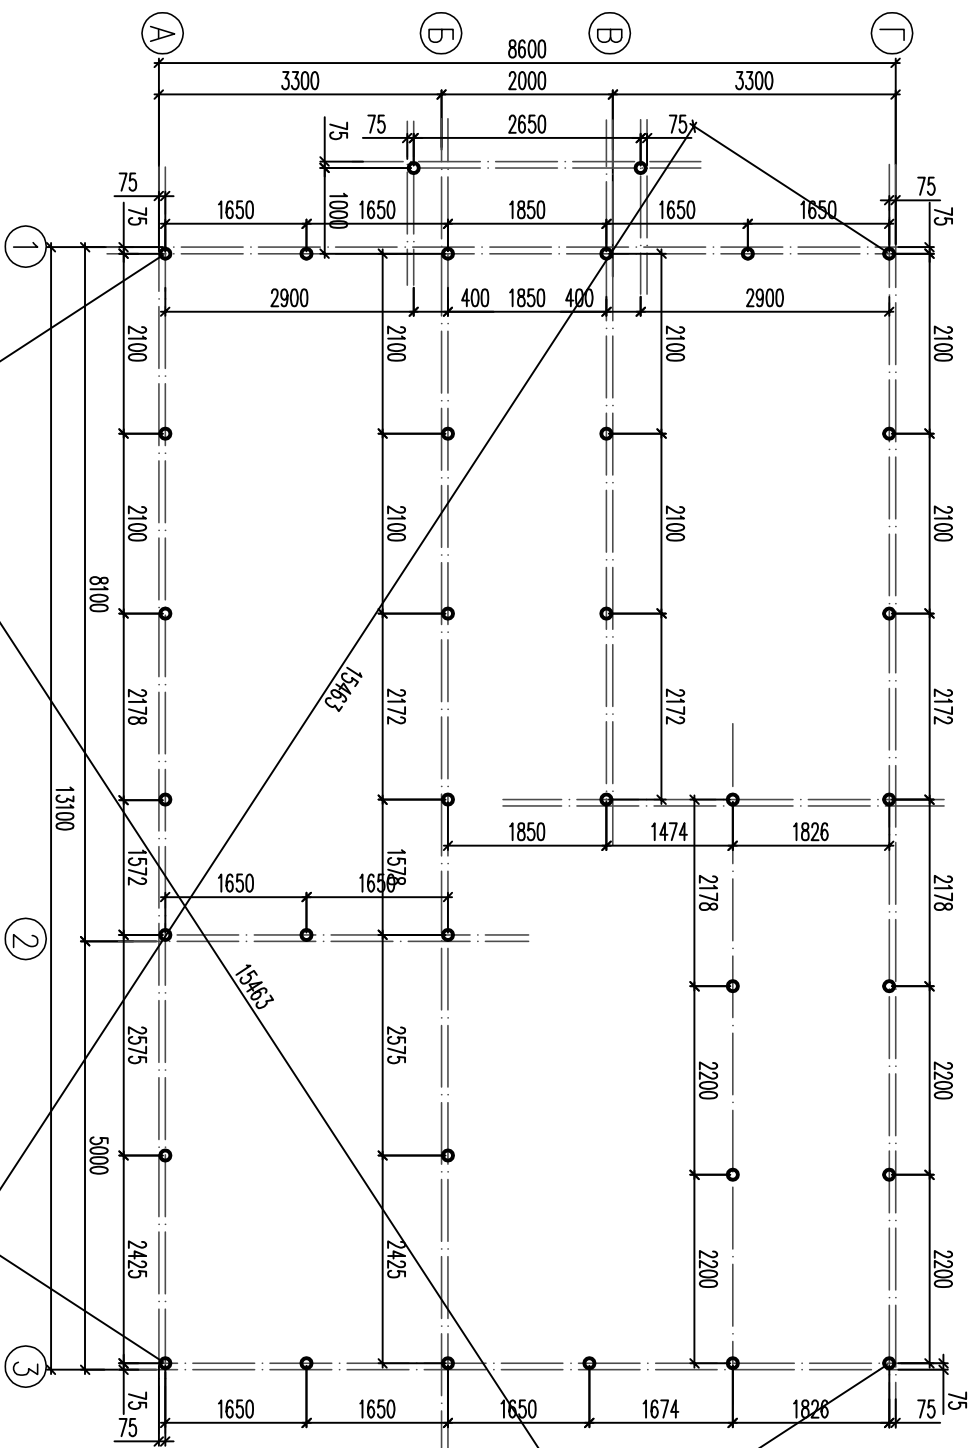

Сваи винтовые - 36 шт
 (Диаметр 108мм, ширина лопасти 300мм,
 Длина 2,5м, толщина стенки 4мм)

Изм. Кол. уч.				Лист		№ док.		Подп.		Дата	
ГИП											
Исполнит											
Индивидуальный одноквартирный						Слаутин					
Жилой дом											
План свайного поля											
Стадия			Лист			Листов					
Р			АС-9								

План обвязки свайного поля

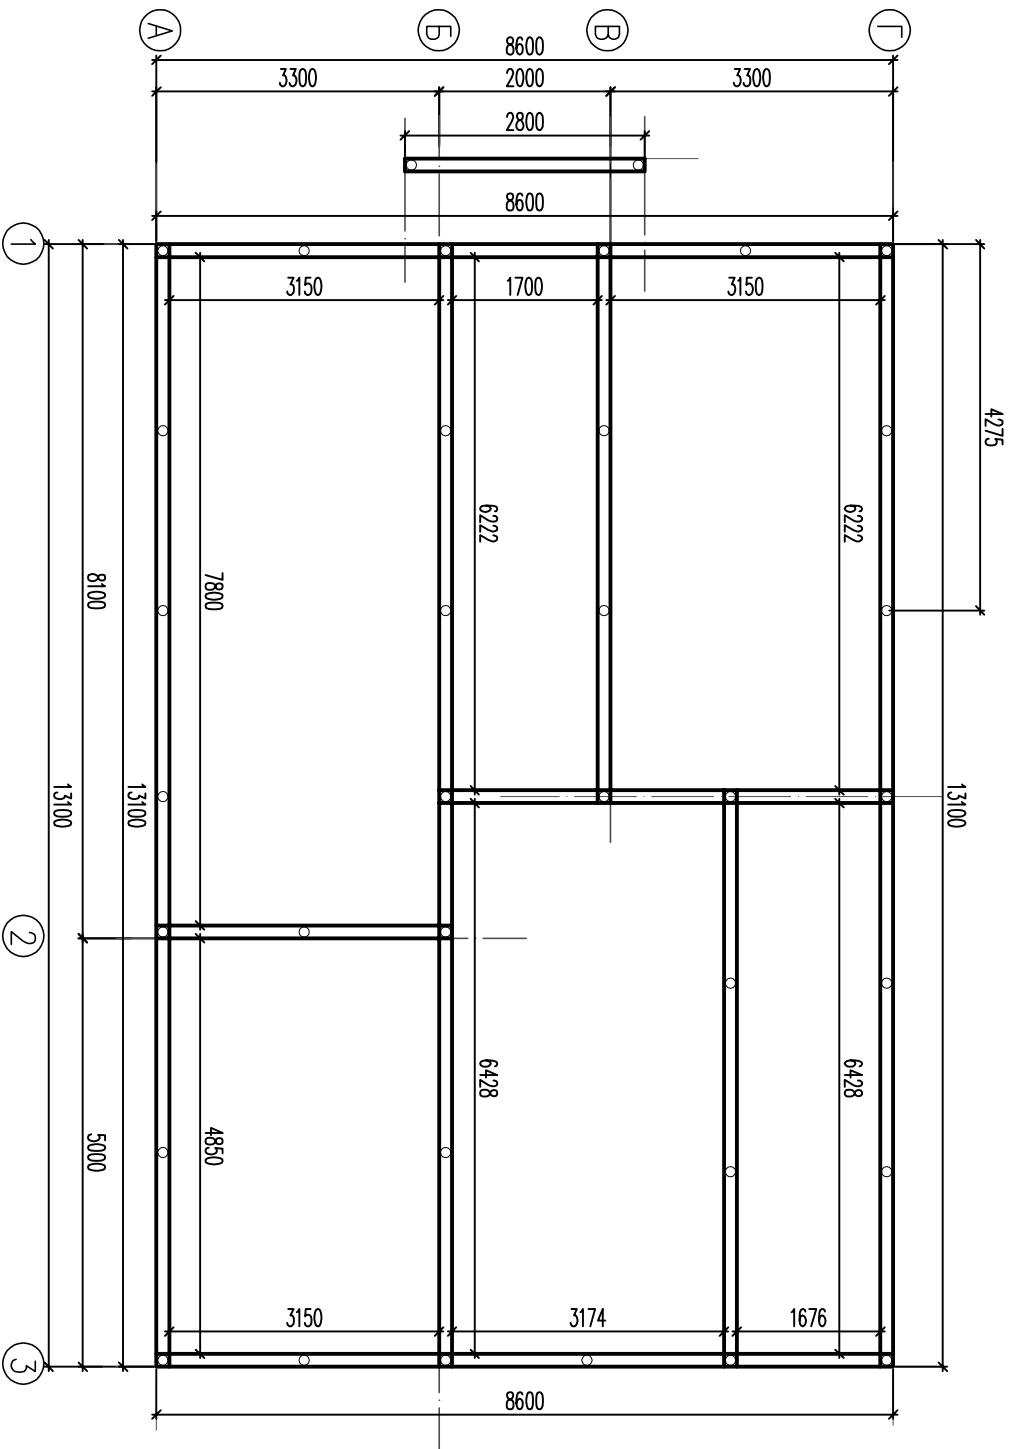


Брус обвязочный 150x200h x 6000мм

Кол-во 20 шт, V=3,60м3


Изм.	Кол. уч.	Лист	№ док	Подп.	Дата	Индивидуальный одноквартирный жилой дом	Стадия	Лист	Листов
								Р	АС-10
Исполнит						Слаутин	План обвязки свайного поля		
ГИП									

План перекрытия фундамента

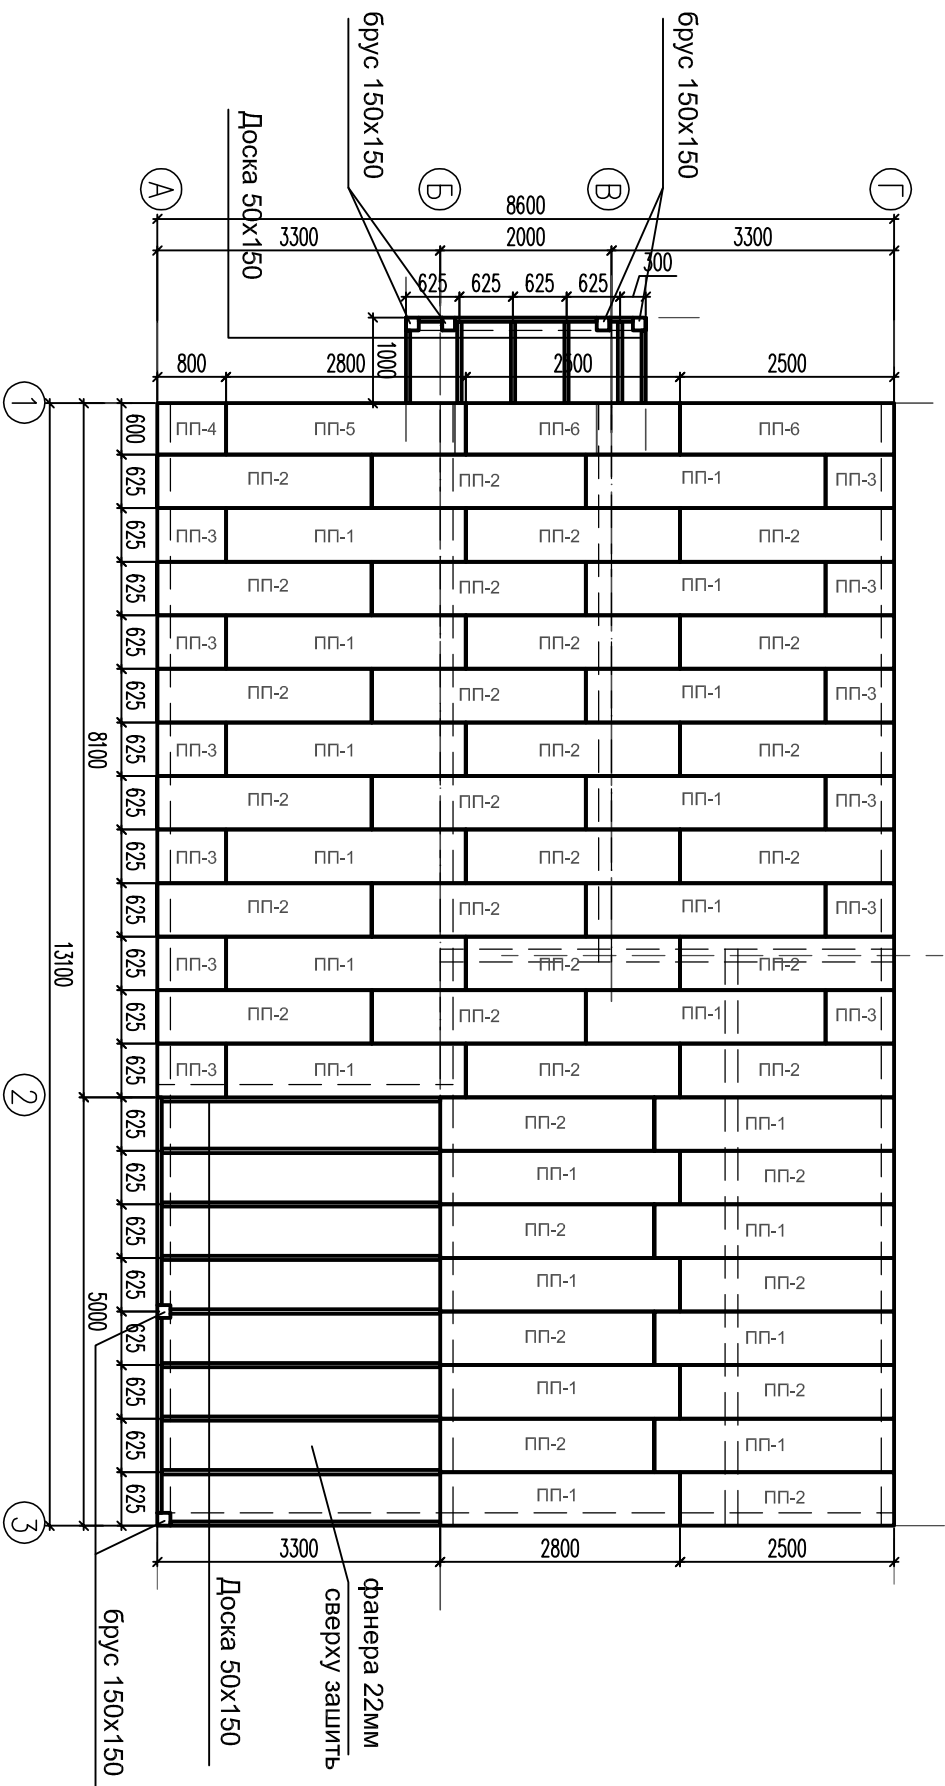

Изм.		Коп. уч.		Лист		№ док.		Подп.		Дата	
Исполнит		Слаутин									
Индивидуальный одноквартирный жилой дом											
План перекрытия фундамента											
Стадия	Лист	Листов									
P	АС-11										


План перекрытия 1 этажа

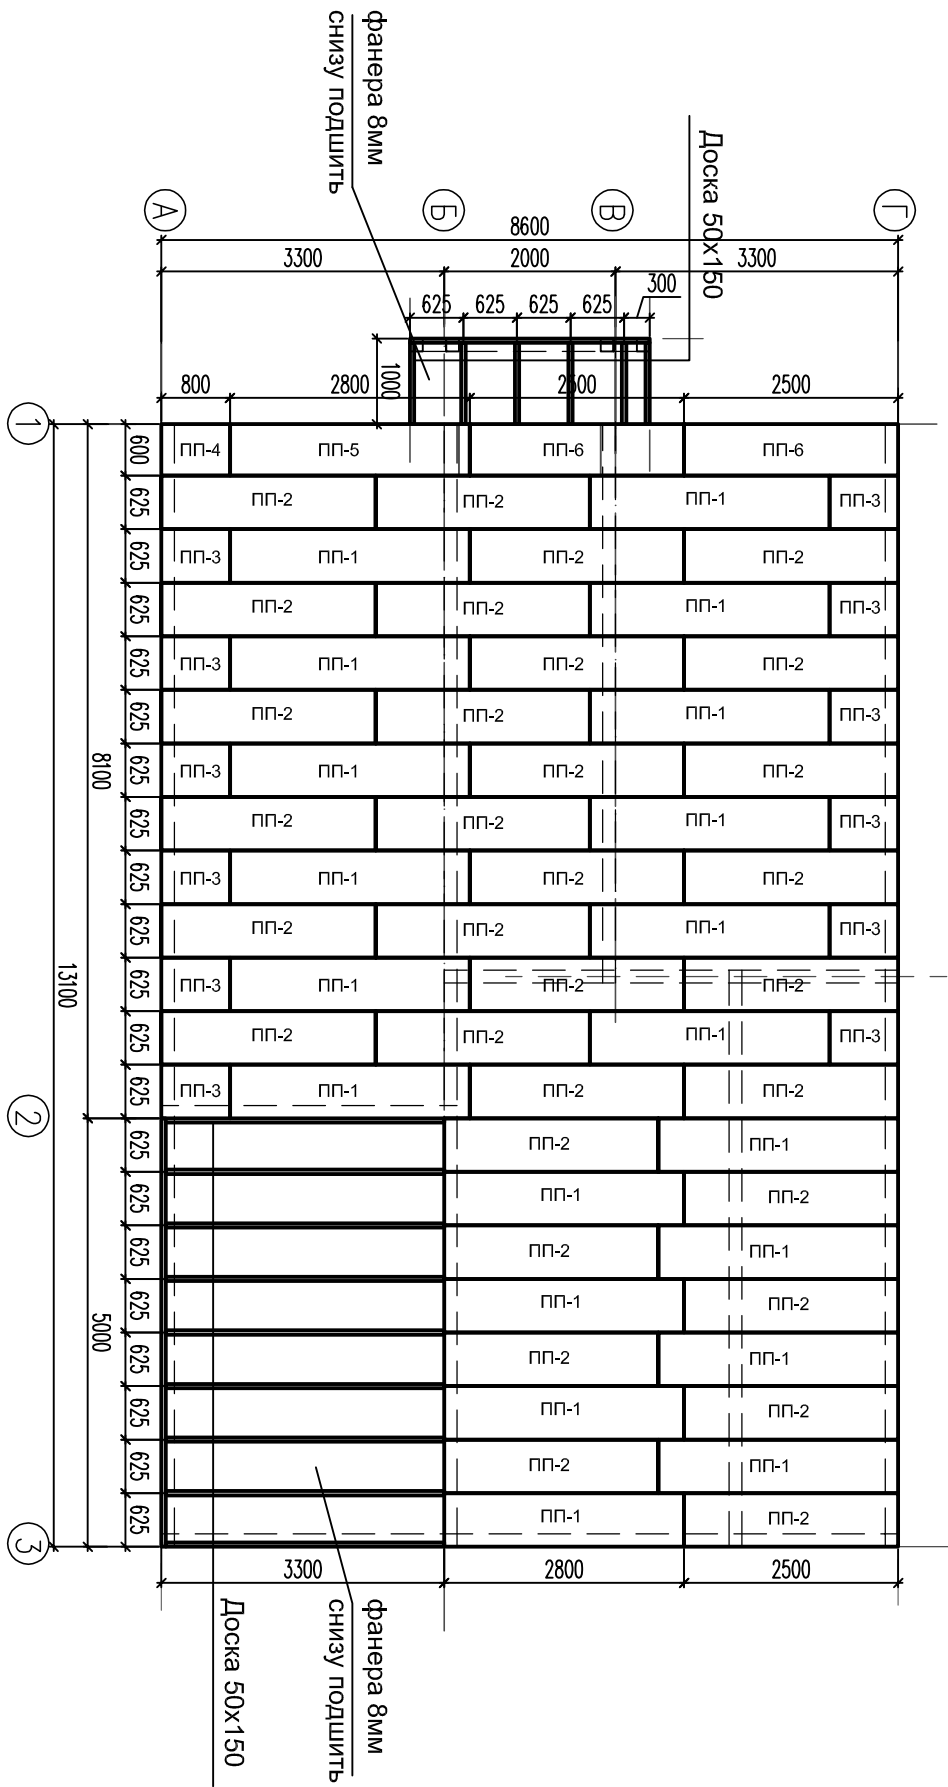

Изм.	Коп. уч.	Лист	№ док.	Подп.	Дата	Индивидуальный одноквартирный жильной дом	Стадия	Лист	Листов		
							План перекрытия 1 этажа	Р	АС-12		
Исполнит								План перекрытия 1 этажа			
Слаутин											
ГИП											
Изм. Коп. уч.											
Лист											
№ док.											
Подп.											
Дата											

План кровли

14300

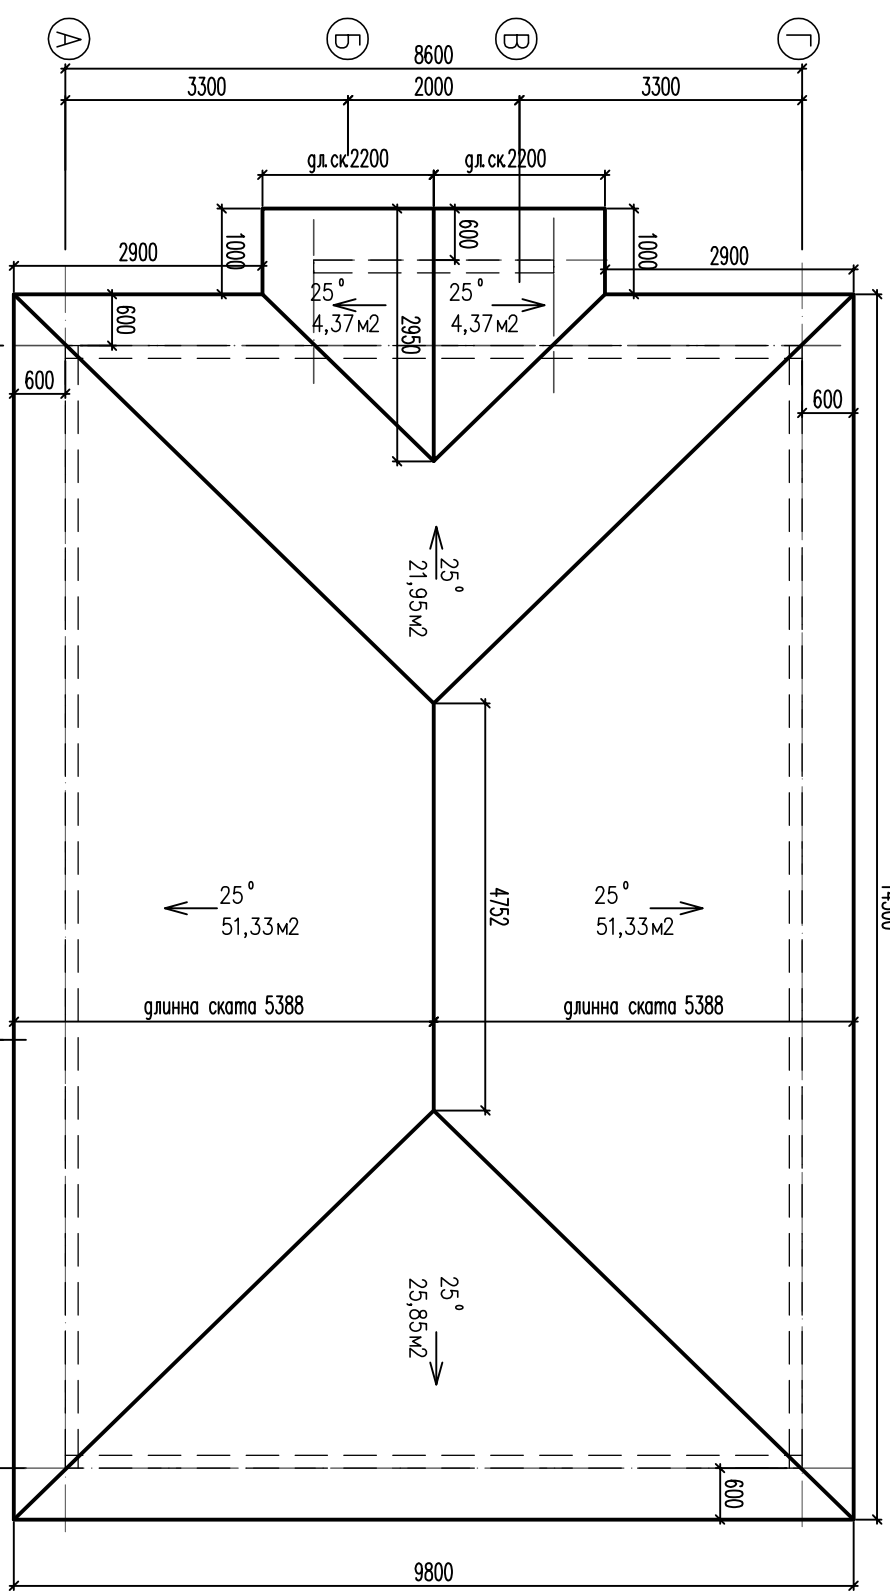


Площадь кровли - 159,2 м²

Изм.	Кол. уч.	Лист	№ док.	Подп.	Дата

Исполнит	Слаутин	Индивидуальный	одноквартирный	жильи дом	Стадия	Лист	Листов
					Р	АС-13	


План кровли

План каркасов кровли

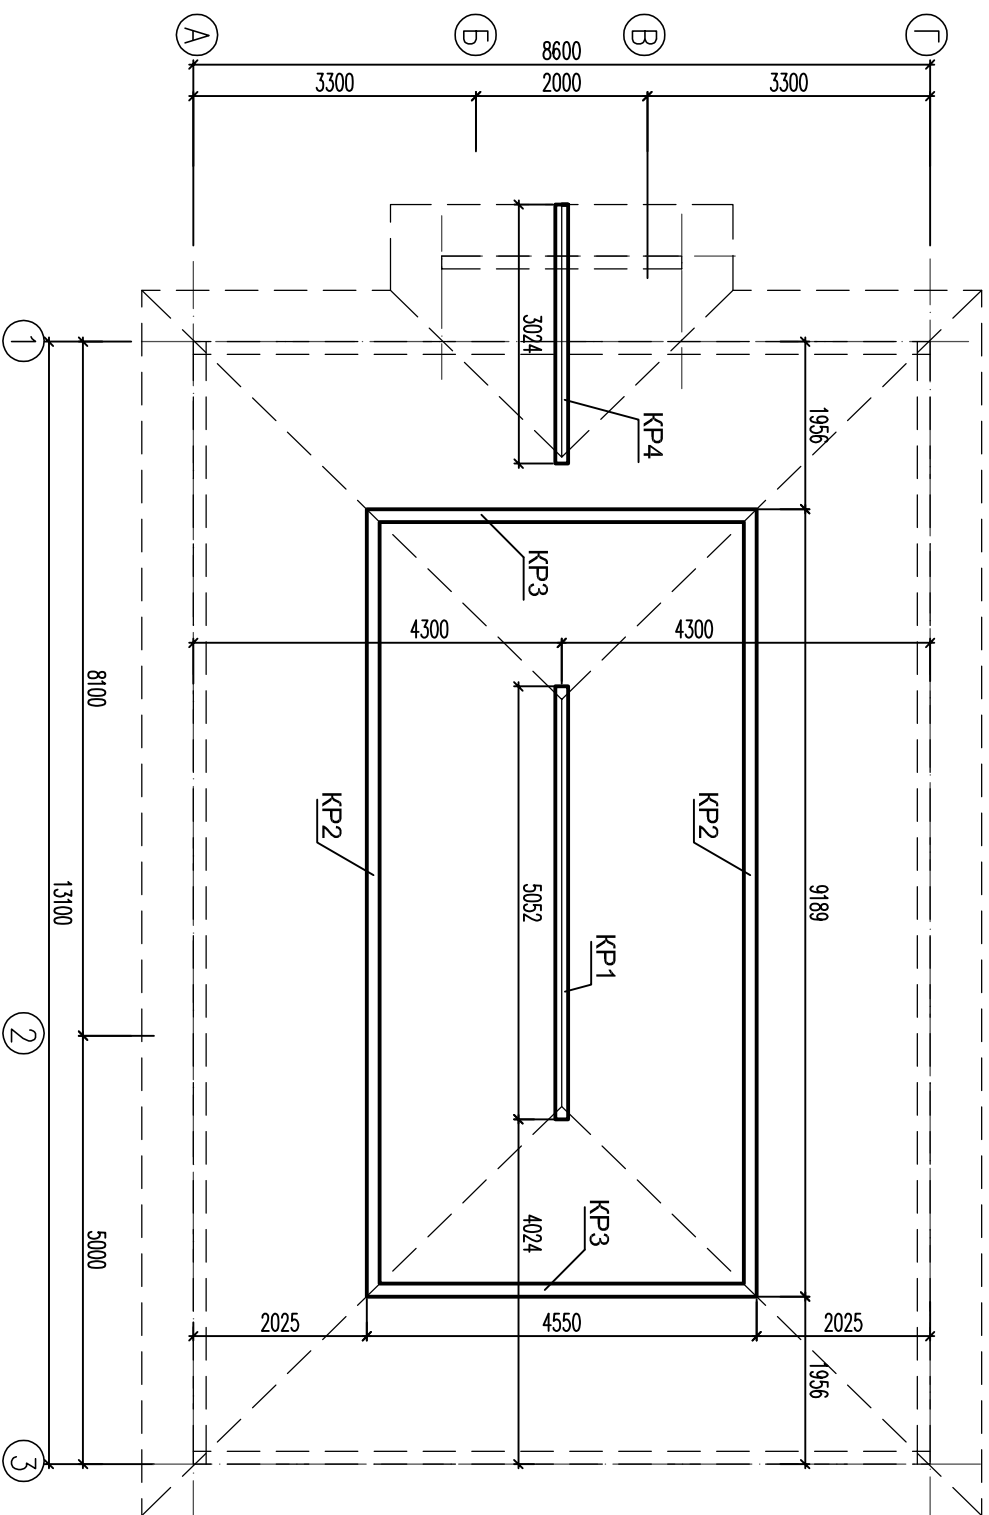


Изм.	Кол. у.	Лист	№ док.	Подп.	Дата	Индивидуальный одноквартирный жилой дом	Стадия	Лист	Листов				
										План каркасов кровли	P	АС-14	
Исполнитель						Слаутин							
ГИП													
Изм. Кол. у.													

План стропил

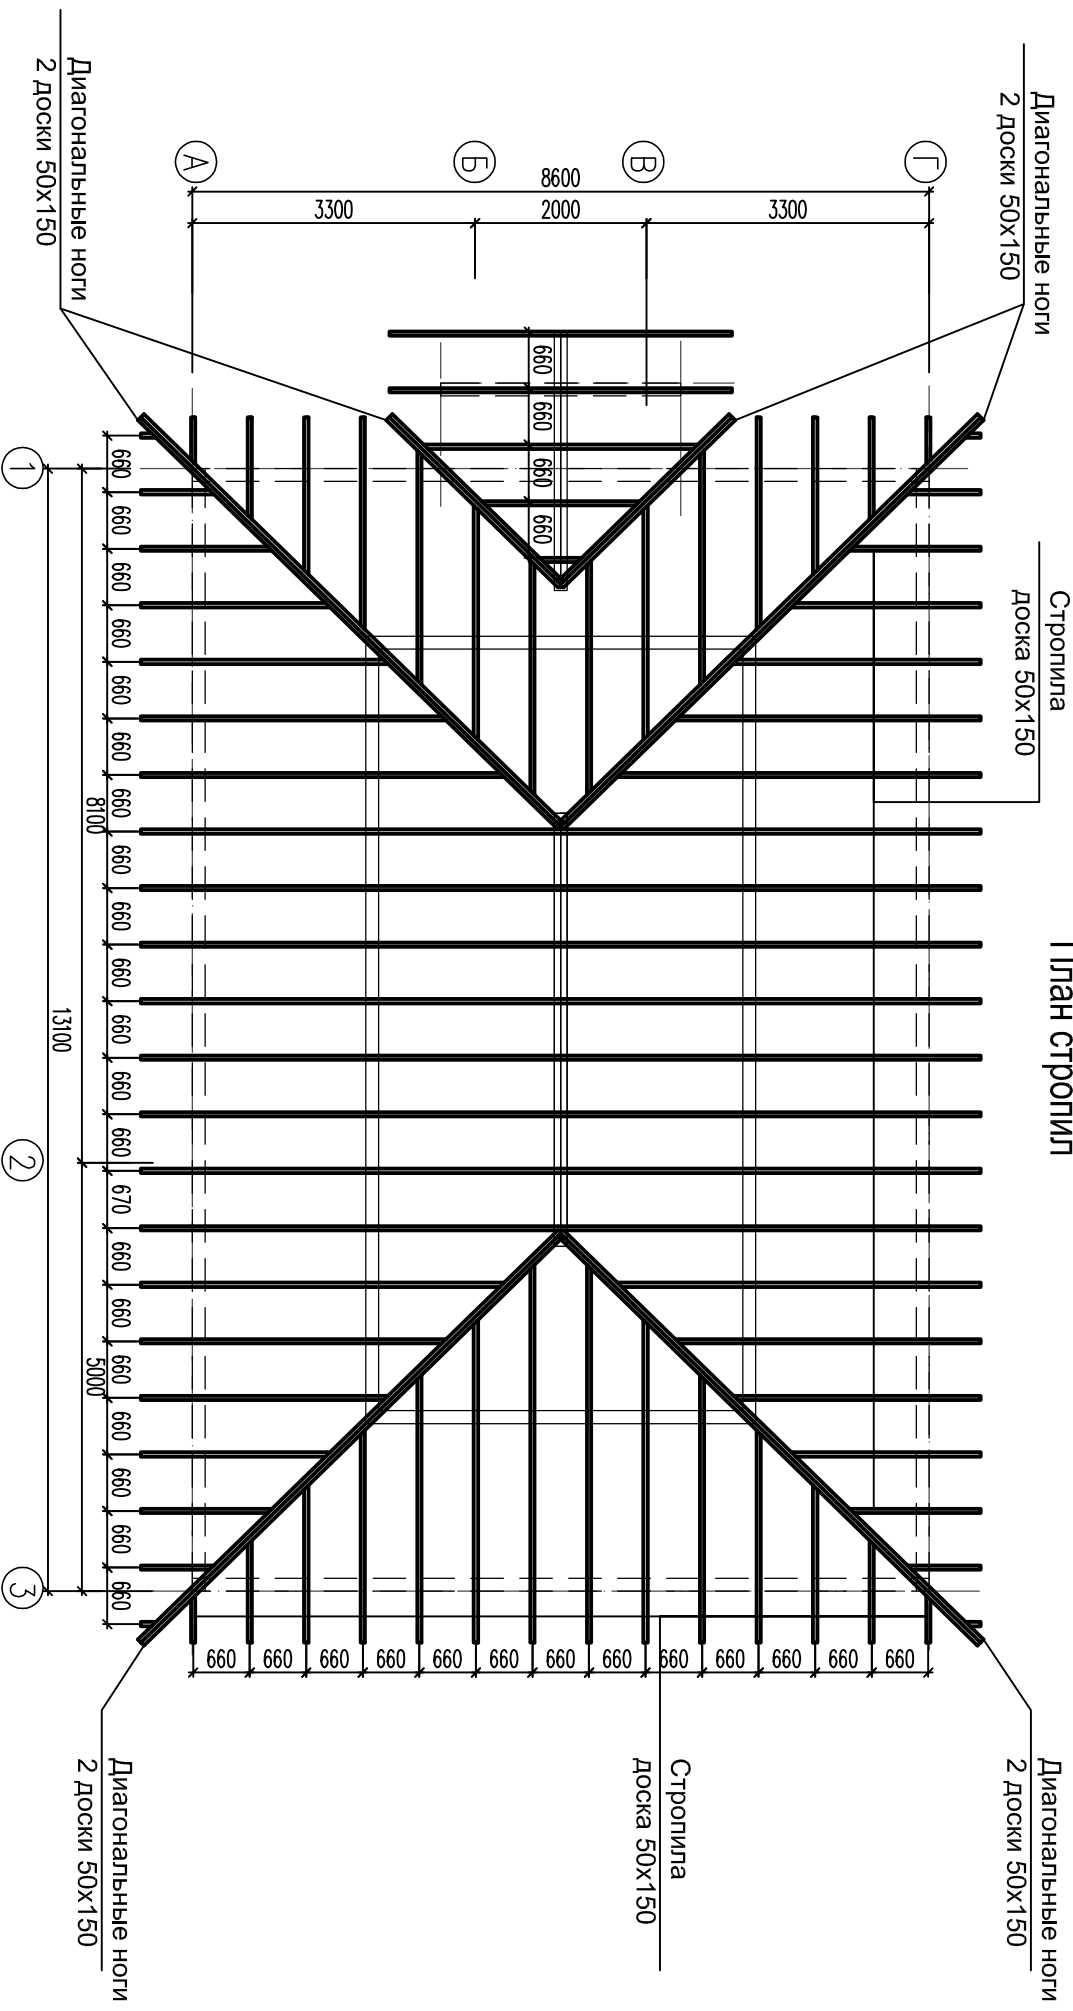


Изм. Кол. уч.		Лист		№ док.		Подп.		Дата	
ГИП									
Исполнит: Слаутин									
Индивидуальный одноквартирный жилой дом									
План стропил									
Стадия		Лист		Листов					
P		АС-15							

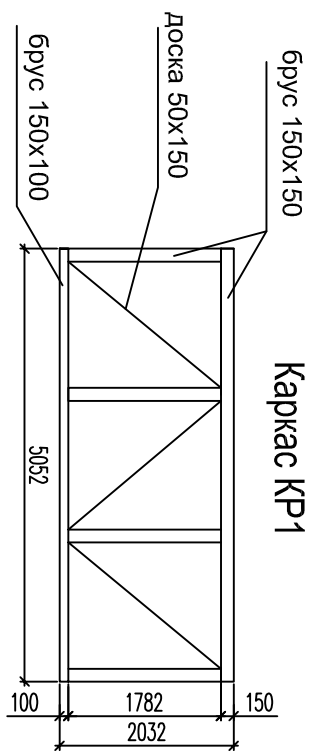

брус 150x150

Каркас КР2

доска 50x150

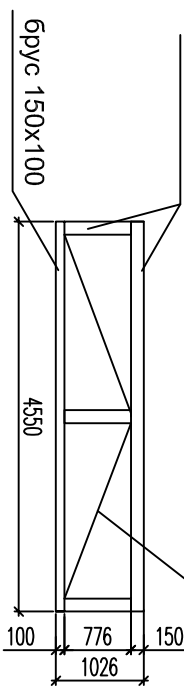


брус 150x150

брус 150x150

Каркас КР1

доска 50x150

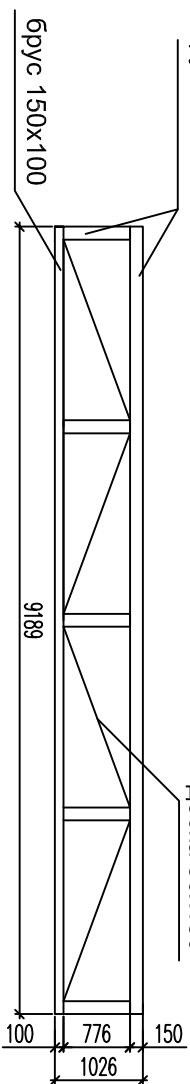

брус 150x100

9189



100

776

1026

150

Изм.	Коп. уч.	Лист	№ док.	Подп.	Дата			
ГИП								
Исполнит						Слаутин		
Индивидуальный одноквартирный жилой дом						Стадия	Лист	Листов
						Р	АС-16	
каркасы кровли								

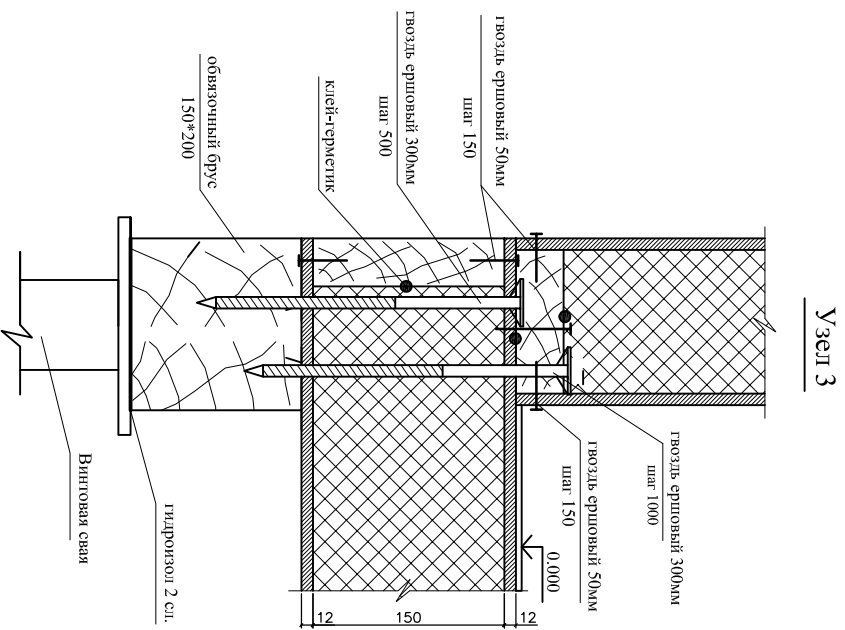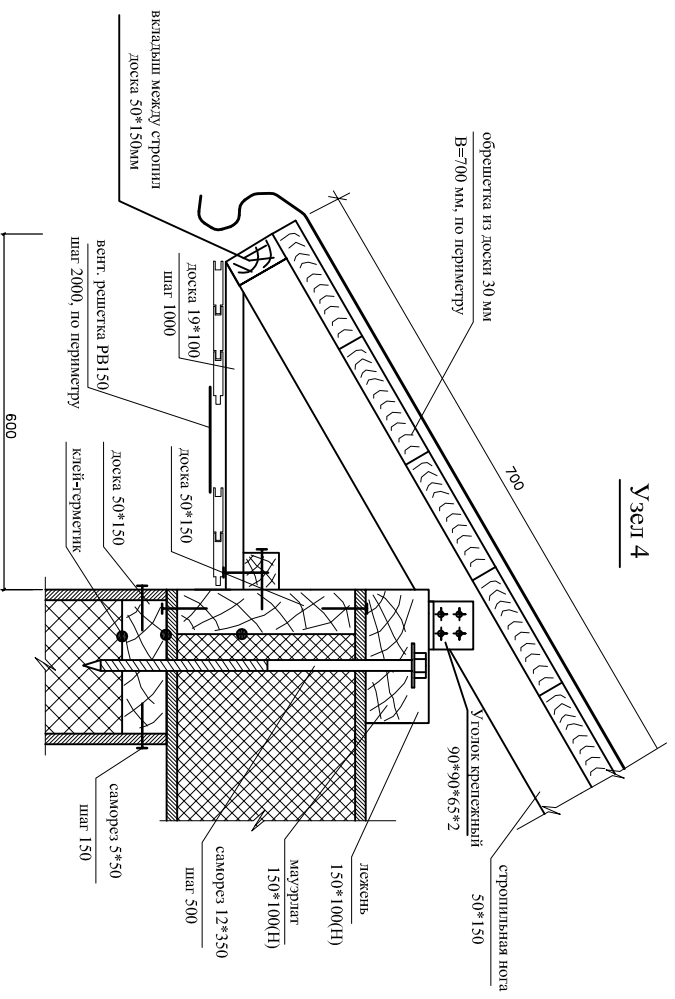

Изм.	Кол. уч.	Лист	№ док.	Подп.	Дата

Исполнит	Индивидуальный одноквартирный ЖИЛОЙ ДОМ			Стадия	Лист	Листов
				Р	АС-17	


ГИП					
-----	--	--	--	--	--

Исполнит	Слаутин				
----------	---------	--	--	--	--


--	--	--	--	--	--

Узлы				

Узел 1

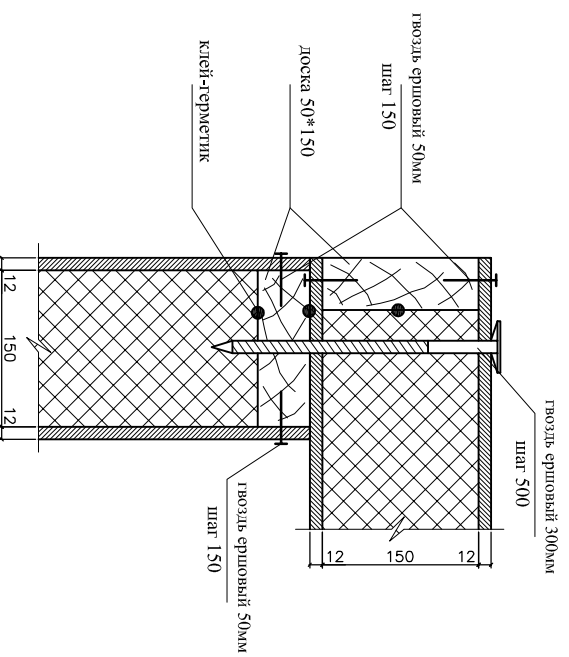


Узел 2

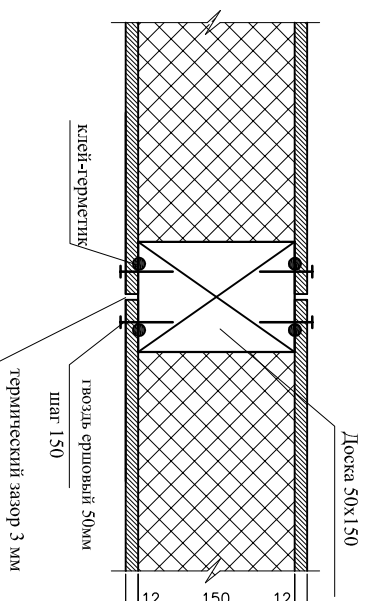


Изм.	Коп. уч.	Лист	№ док.	Подп.	Дата				
ГИП									
Исполнит						Слаутин			
Индивидуальный многоквартирный жильной дом						Стадия	Лист	Листов	
						Р	АС-18		
Узлы									

Развертка по оси А 174мм

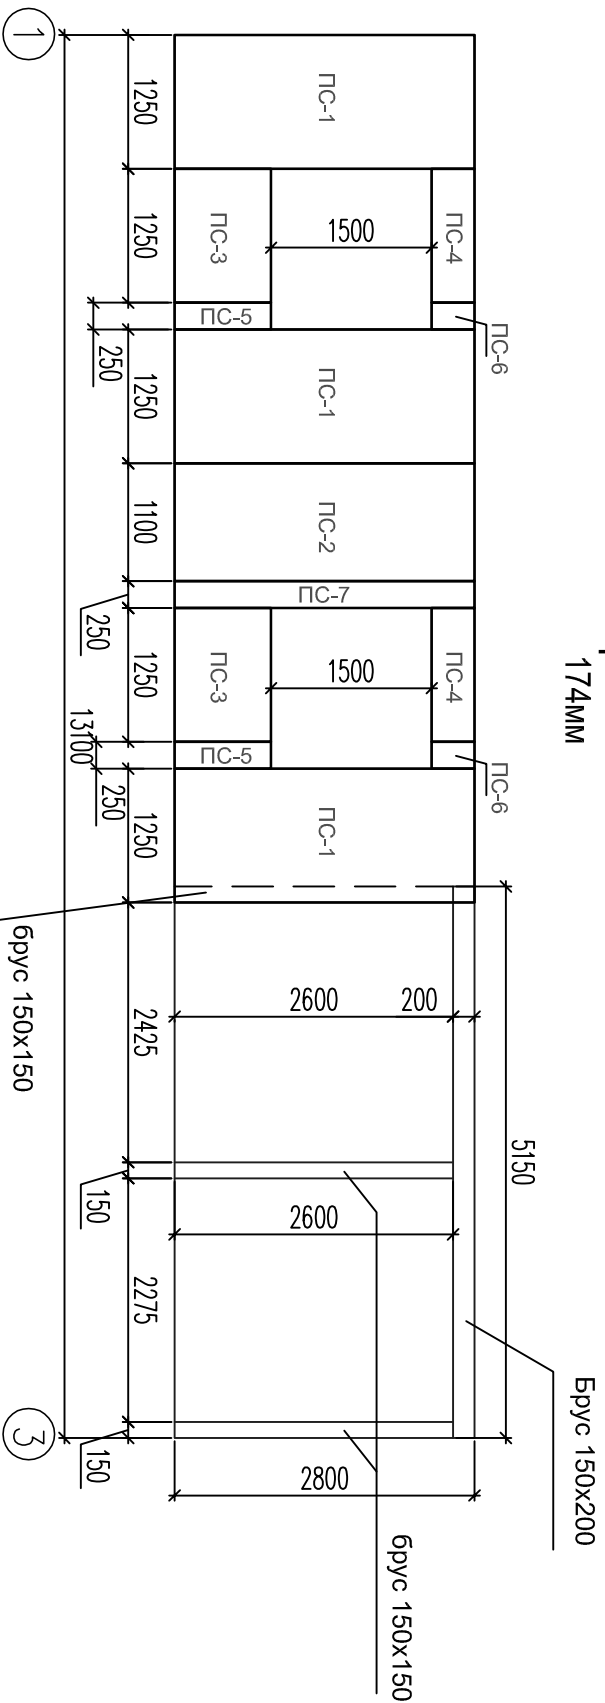


Изм.	Коп. уч.	Лист	№ док	Подп.	Дата			
ГИП								
Исполнит		Слаутин						
Индивидуальный одноквартирный жилой дом						Стадия	Лист	Листов
Развертка по оси А						Р	АС-19	

Развертка по оси Б 174мм

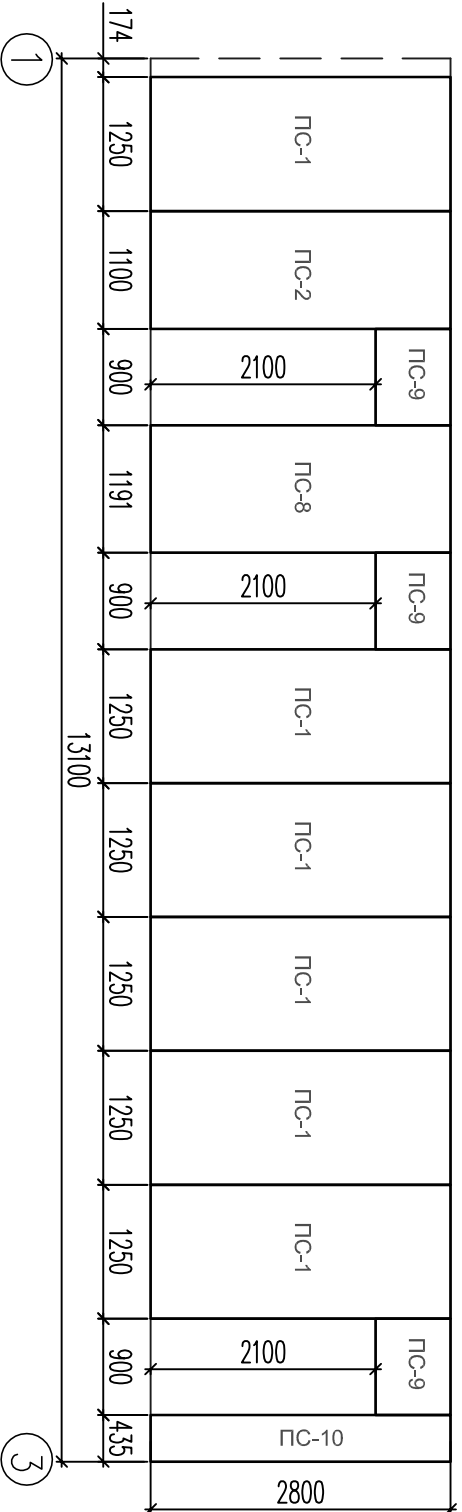


	Изм. Коп. уч.	Лист	№ док.	Подп.	Дата				
	Индивидуальный одноквартирный жильной дом						Стадия	Лист	Листов
							Р	АС-20	
	Исполнит	Слаутин				Развертка по оси Б			

Развертка по оси В 174мм

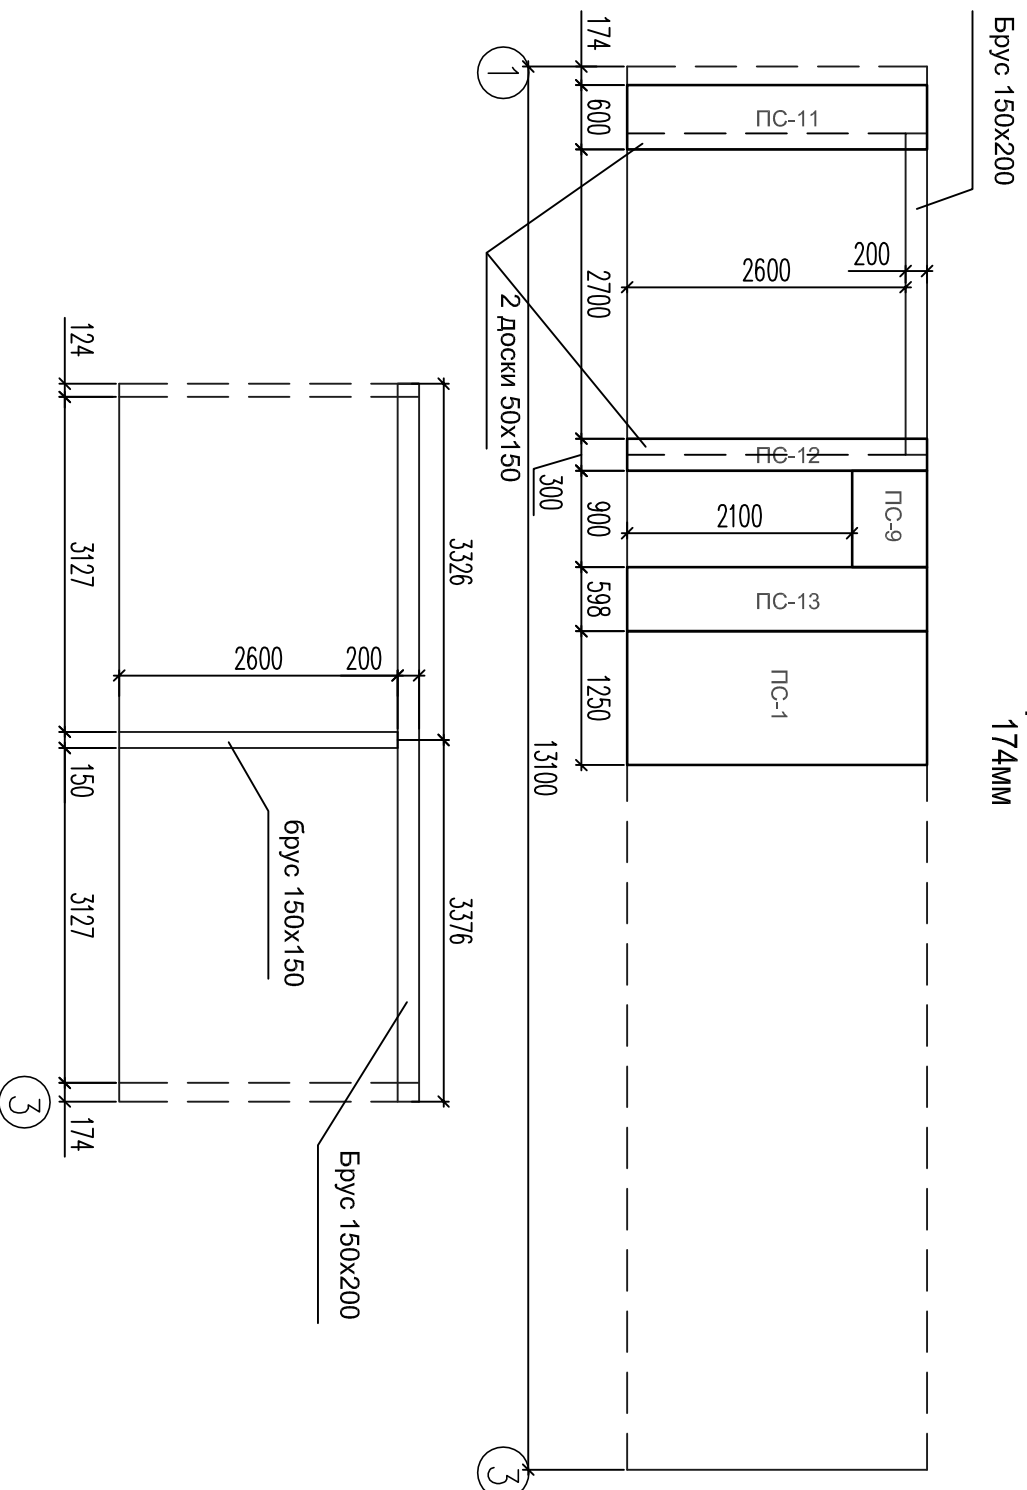


Изм.	Коп. уч.	Лист	№ док.	Подп.	Дата						
ГИП											
Исполнит	Слаутин										
						Индивидуальный одноквартирный жилой дом					
						Стадия		Лист		Листов	
						Р		АС-21			
Развертка по оси В											

Развертка по оси 2 174мм

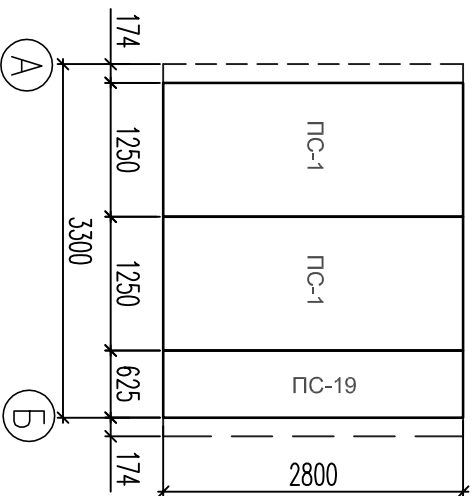


Развертка по оси 3 174мм

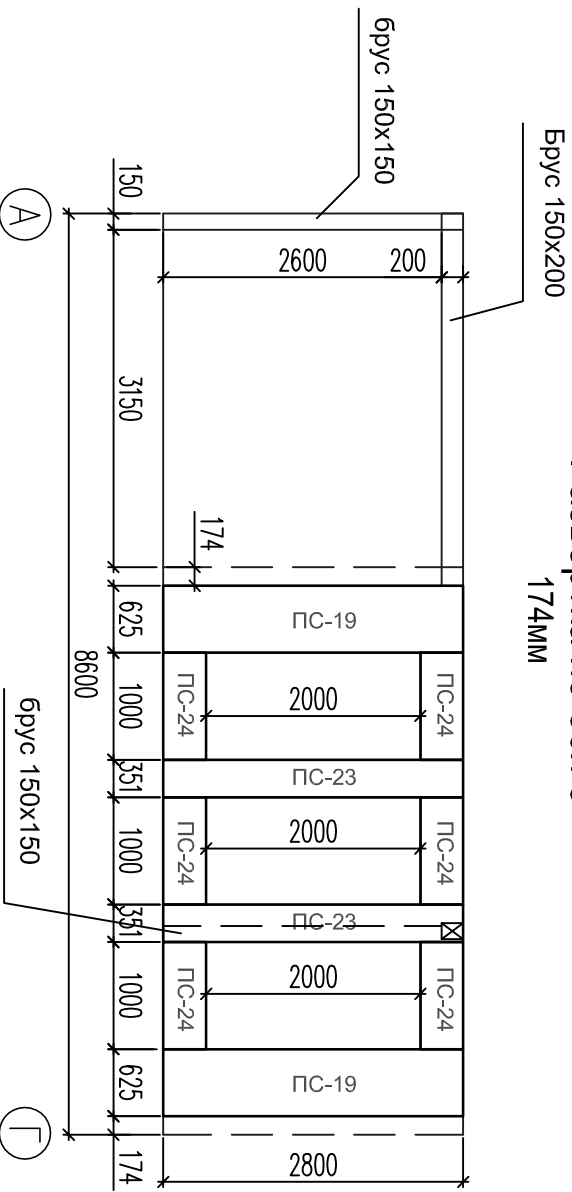


Изм.	Коп. уч.	Лист	№ док.	Подп.	Дата			
ГИП								
Исполнит						Слаутин		
Индивидуальный одноквартирный жилье дом						Стадия	Лист	Листов
						Р	АС-24	
Развертка по оси 2,3								


Развертка по П1
124мм

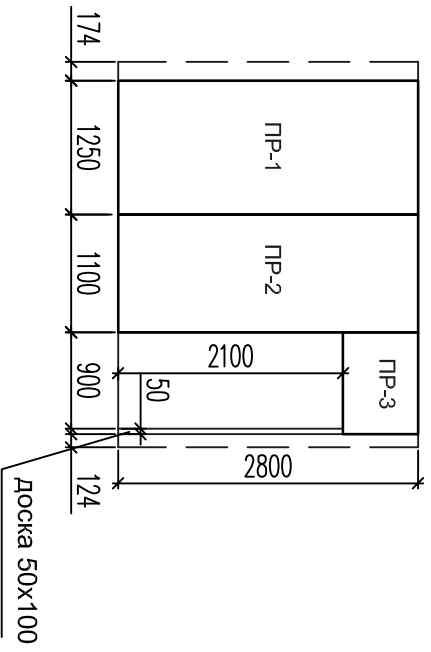

Развертка по П2
124мм

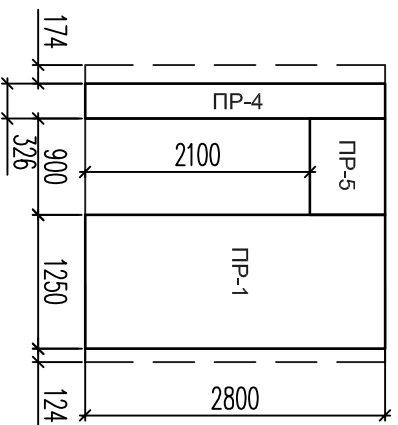


Развертка по П3
124мм

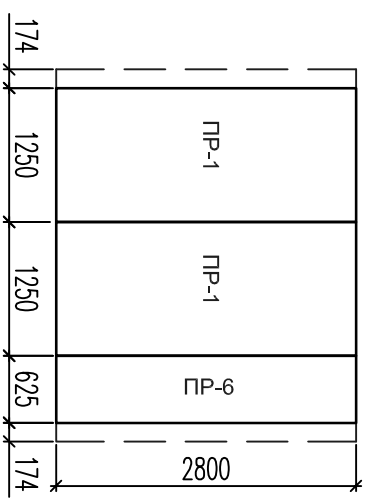


Изм.	Кол. у.	Лист	Нодок	Подп.	Дата	Индивидуальный одноквартирный жилой дом		
ГИП						Стадия	Лист	Листов
		Слаутин				Р	АС-25	
Развертка по оси П1,2,3								


Развертка по П4
124мм

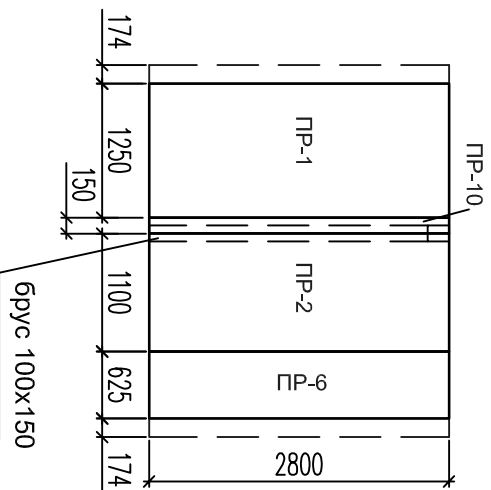

Развертка по П5
124мм

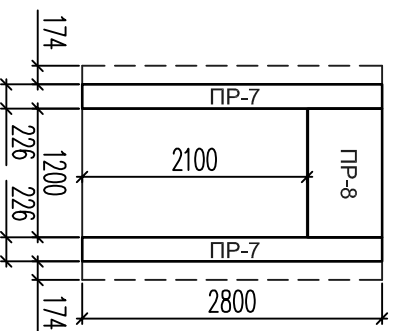


Развертка по П6
124мм

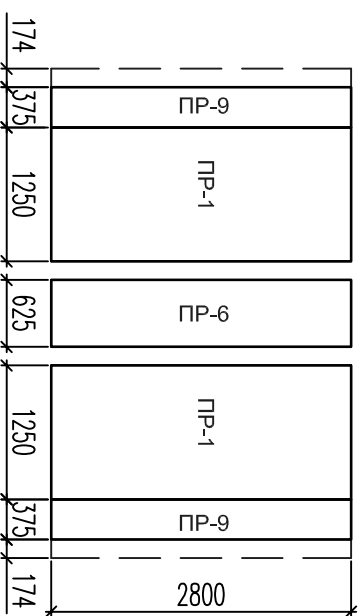


Изм.	Коп. уч.	Лист	№ док.	Подп.	Дата	
ГИП						
Исполнит						
Слаутин						
Индивидуальный одноквартирный жилой дом						
Развертка по оси П4,5,6				Стадия	Лист	Листов
				Р	АС-26	


SIP 2800x1250x174
21 шт

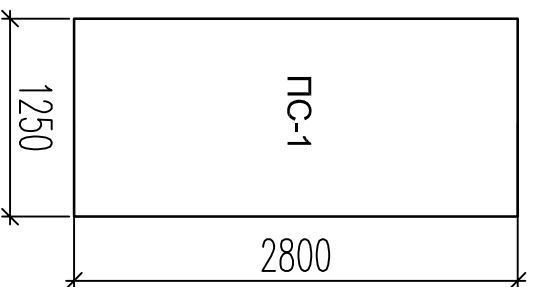


SIP 2800x1250x174
2 шт

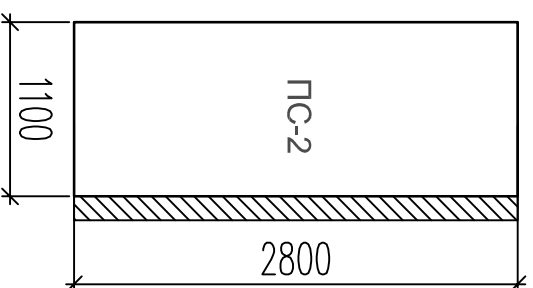


SIP 2800x1250x174
1 шт

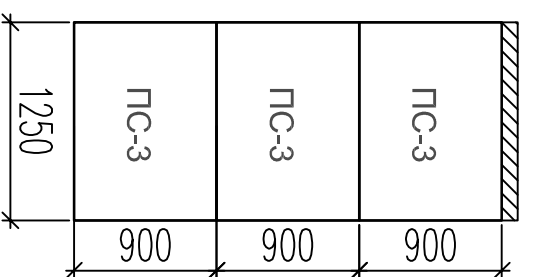

SIP 2800x1250x174
1 шт

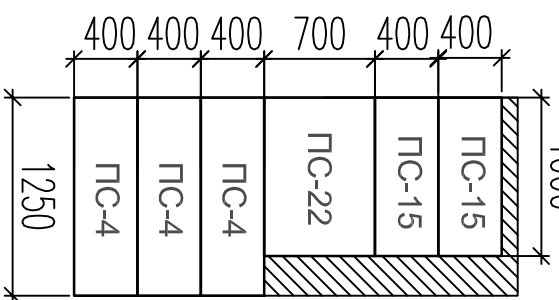


SIP 2800x1250x174
1 шт

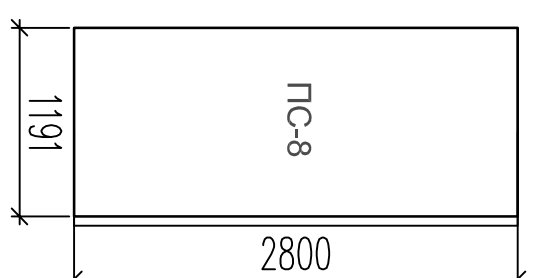


Изм.	Кол. уч.	Лист	№ док	Подп.	Дата
ГИП					
Исполнит					
Слаутин					
Раскрой					
Индивидуальный одноквартирный жилье дом					
			Стадия	Лист	Листов
			Р	АС-28	


SIP 2800x1250x174
1 шт

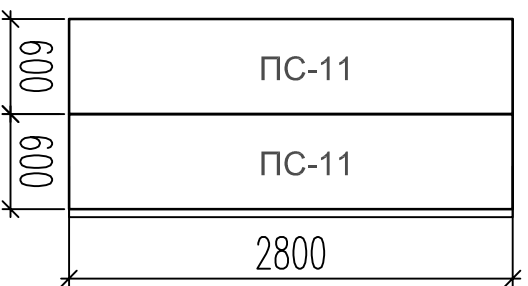


SIP 2800x1250x174
1 шт

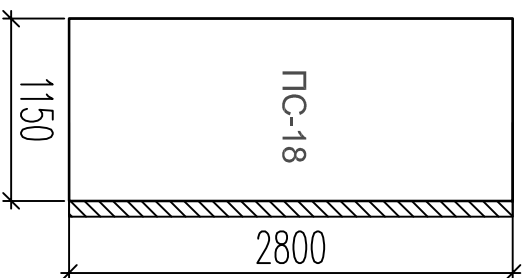


SIP 2800x1250x174
1 шт

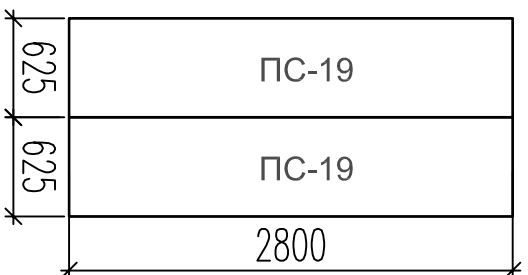

SIP 2800x1250x174
1 шт

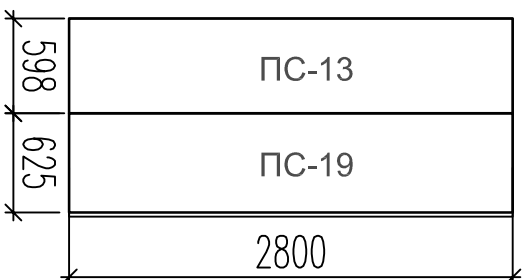


SIP 2800x1250x174
1 шт

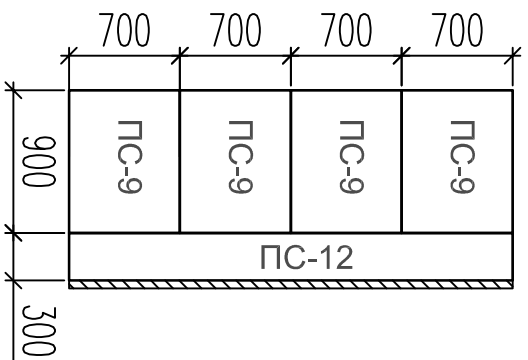


Изм.	Коп. уч.	Лист	№ док	Подп.	Дата				
ГИП									
Исполнит		Слаутин							

						Индивидуальный многоквартирный жилье дом			
						Раскрой			
						Стадия	Лист	Листов	
						Р	АС-29		


SIP 2800x1250x174
1 ШТ

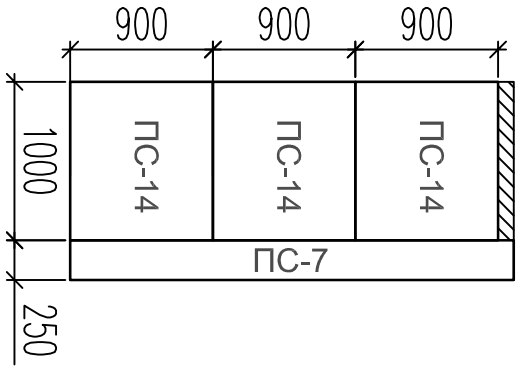


SIP 2800x1250x174
1 ШТ

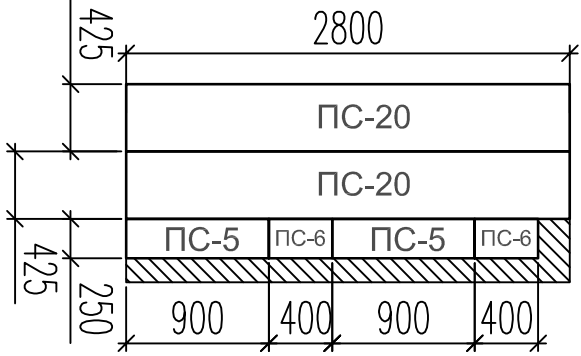


SIP 2800x1250x174
1 ШТ

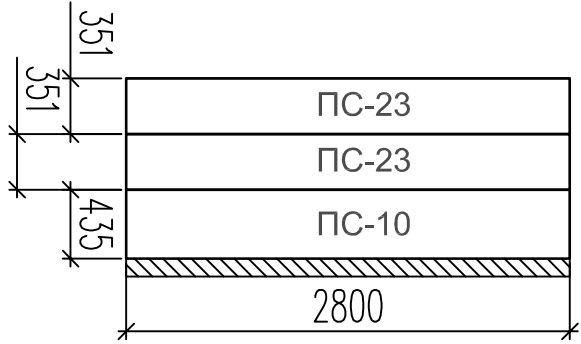

SIP 2800x1250x174
1 ШТ

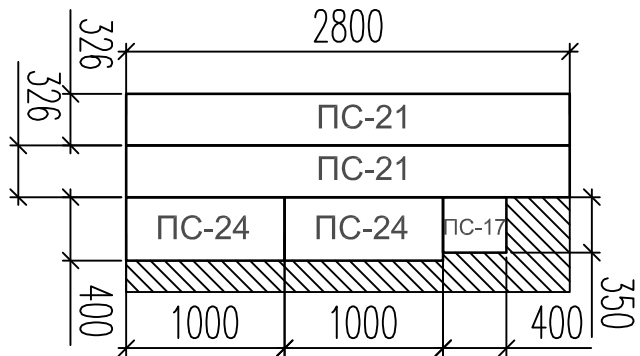


SIP 2800x1250x174
1 ШТ

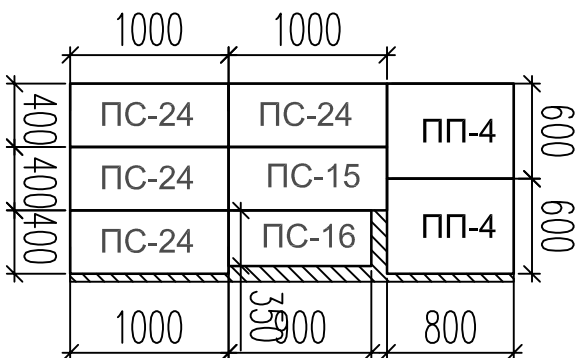


Изм.		Кол. уч.	Лист	№ док.	Подп.	Дата	
ГИП							
Исполнит			Слаутин				
Индивидуальный одноквартирный жильей дом							
Раскрой					Стадия	Лист	Листов
					Р	АС-30	


SIP 2800x1250x124
7 ШТ

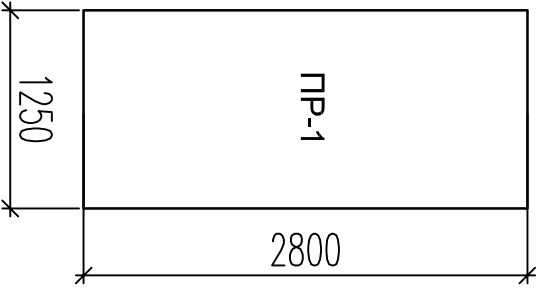


SIP 2800x1250x124
2 ШТ

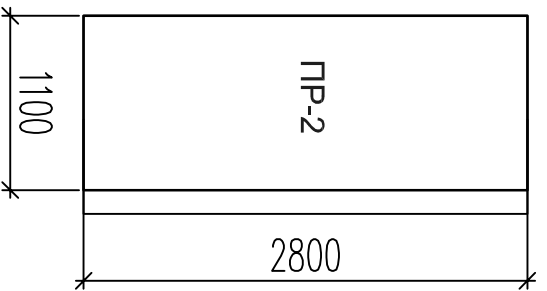


SIP 2800x1250x124
1 ШТ

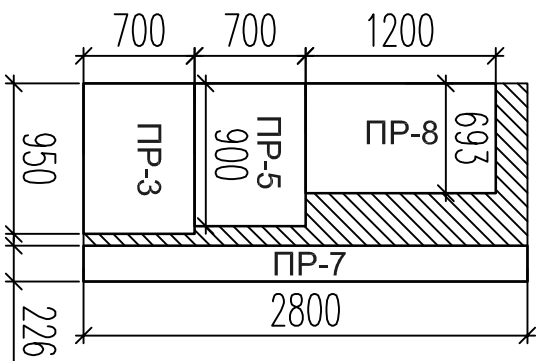


SIP 2800x1250x124
1 ШТ

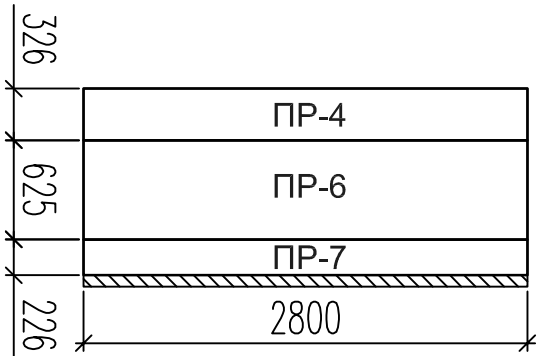

SIP 2800x1250x124
1 ШТ

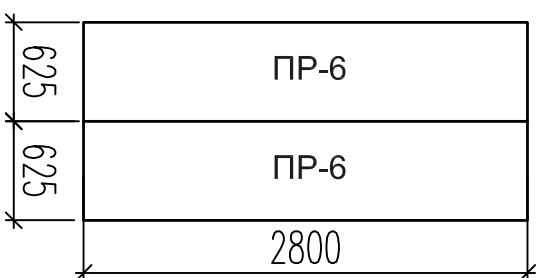


SIP 2800x1250x124
1 ШТ

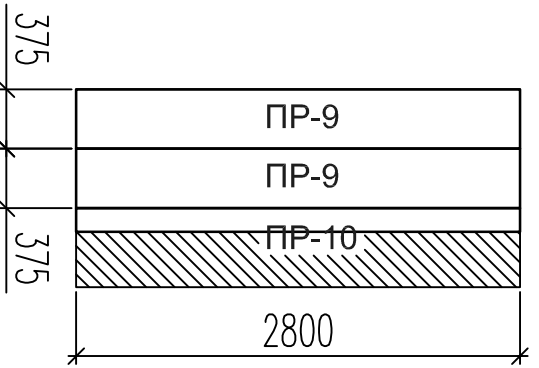


										Индивидуальный одноквартирный жилой дом	Раскрой
Изм.	Кол. уч.	Лист	№ док.	Подп.	Дата						
ГИП											
Исполнит.	Слаутин										
Стадия	Лист	Листов									
P	АС-31										


О1, 2шт

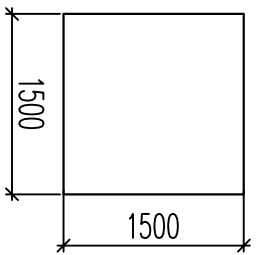


О2, 3шт

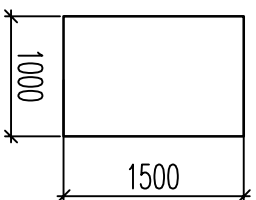


О4, 3шт

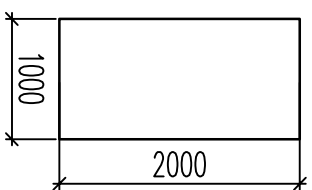


Д1, 1шт

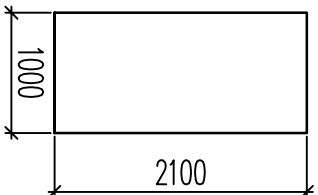


Д2, 6шт

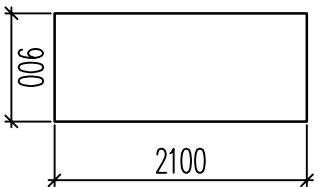

Д3, 1шт

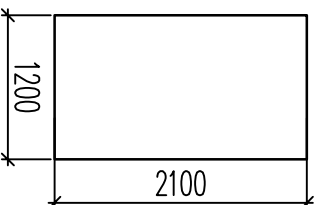

О3, 1шт

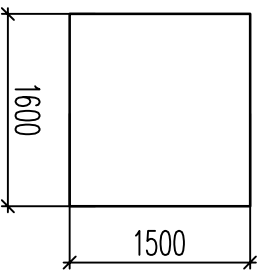

Ведомость оконных и дверных проемов

Поз.	Обозначение	Наименование	Кол. шт	Масса ед. кг	Объем
1	О-1	ОР 15-15(1500x1500мм)	2		
2	О-2	ОР 15-10(1500x1000мм)	3		
3	О-3	ОР 15-16 (1500x1600мм)	1		
4	О-4	ОР 20-10 (2000x1000мм)	3		
5	Д-1	ДГ 21-10 (2100x1000мм)	1		
6	Д-2	ДГ 21-9 (2100x900мм)	6		
7	Д-3	ДГ 21-12 (2100x1200мм)	1		
8					
9					
10					

Изм.	Коп. уч.	Лист	№ддок	Подп.	Дата				
ГИП									
Исполнит						Слаутин			
Индивидуальный одноквартирный						ЖИЛОЙ ДОМ			
Ведомость оконных и дверных проемов									
Стадия	Лист	Листов							
Р	АС-32								

Спецификация материалов

№	Наименование	Ед.изм.	Кол-во	Объем, м3
Фундамент				
1	Сваи винтовые	шт.	36	
Перекрытие				
1	Брус 150х200х6000мм (ест. влаж)	шт.	20	3,6
2	Доска 50х150х6000мм (сухая)	шт.	120	5,40
3	SIP 2500х1250х174	шт.	6	
4	SIP 2800х1250х174	шт.	53	
5	Фанера 22мм	кв.м	20	
6	Фанера 8мм	кв.м.	20	
Крыша				
1	Площадь кровли	кв.м.	159,2	
2	Металлочерепица	кв.м.	175,12	
3	Гидроизоляция Изоспан А	кв.м.	175,12	
4	Обрешетка 25х100х6000мм (ест. влаж.)	куб.м	74	3,06
5	Доска 50х150х6000мм (ест. влаж.)	шт.	74	3,33
6	Брус 150х150х6000мм (ест. влаж)	шт.	10	1,35
7	Брус 150х100х6000мм (ест. влаж)	шт.	14	2,52
Стены				
1	Доска 50х150х6000мм (сухая)	шт.	60	2,70
2	Брус 150х150х6000мм (ест. влаж)	шт.	7	0,95
3	Брус 150х200х6000мм (ест. влаж)	шт.	5	0,90
4	Доска 50х100х6000мм (сухая)	шт.	26	0,78
5	SIP 2800х1250х174	шт.	36	
6	SIP 2800х1250х124	шт.	13	

Сводная ведомость материалов на объект

№	Наименование	Ед.изм.	Кол-во	Объем, м3
Фундамент				
1	Сваи винтовые	шт.	36	
Линолеум				
2	Доска 50х150х6000мм (сухая)	шт.	254	11,43
3	Доска 50х100х6000мм (сухая)	шт.	26	0,78
4	Брус 150х200х6000мм (ест. влаж)	шт.	25	4,5
5	Брус 150х150х6000мм (ест. влаж)	шт.	17	2,30
6	Брус 150х100х6000мм (ест. влаж.)	шт.	14	1,26
7	Обрешетка 25х100х6000мм (ест. влаж.)	куб.м		3,06
8	Фанера 22мм	кв.м.	20	
9	Фанера 8мм	кв.м.	20	
Панели				
10	SIP 2500х1250х174	шт.	6	
11	SIP 2800х1250х174	шт.	89	
12	SIP 2800х1250х124	шт.	13	
Материалы				
13	Металлочерепица	кв.м.	175,12	
14	Гидроизоляция Изоспан А	кв.м.	175,12	
15	OSB 12мм	кв.м.	2	

Изм.	Коп. уч.	Лист	Нодок	Подп.	Дата
ГИП					
Исполнит					

Индивидуальный одноквартирный жилой дом			
Спецификация			
Стадия	Лист	Листов	
Р	АС-33		