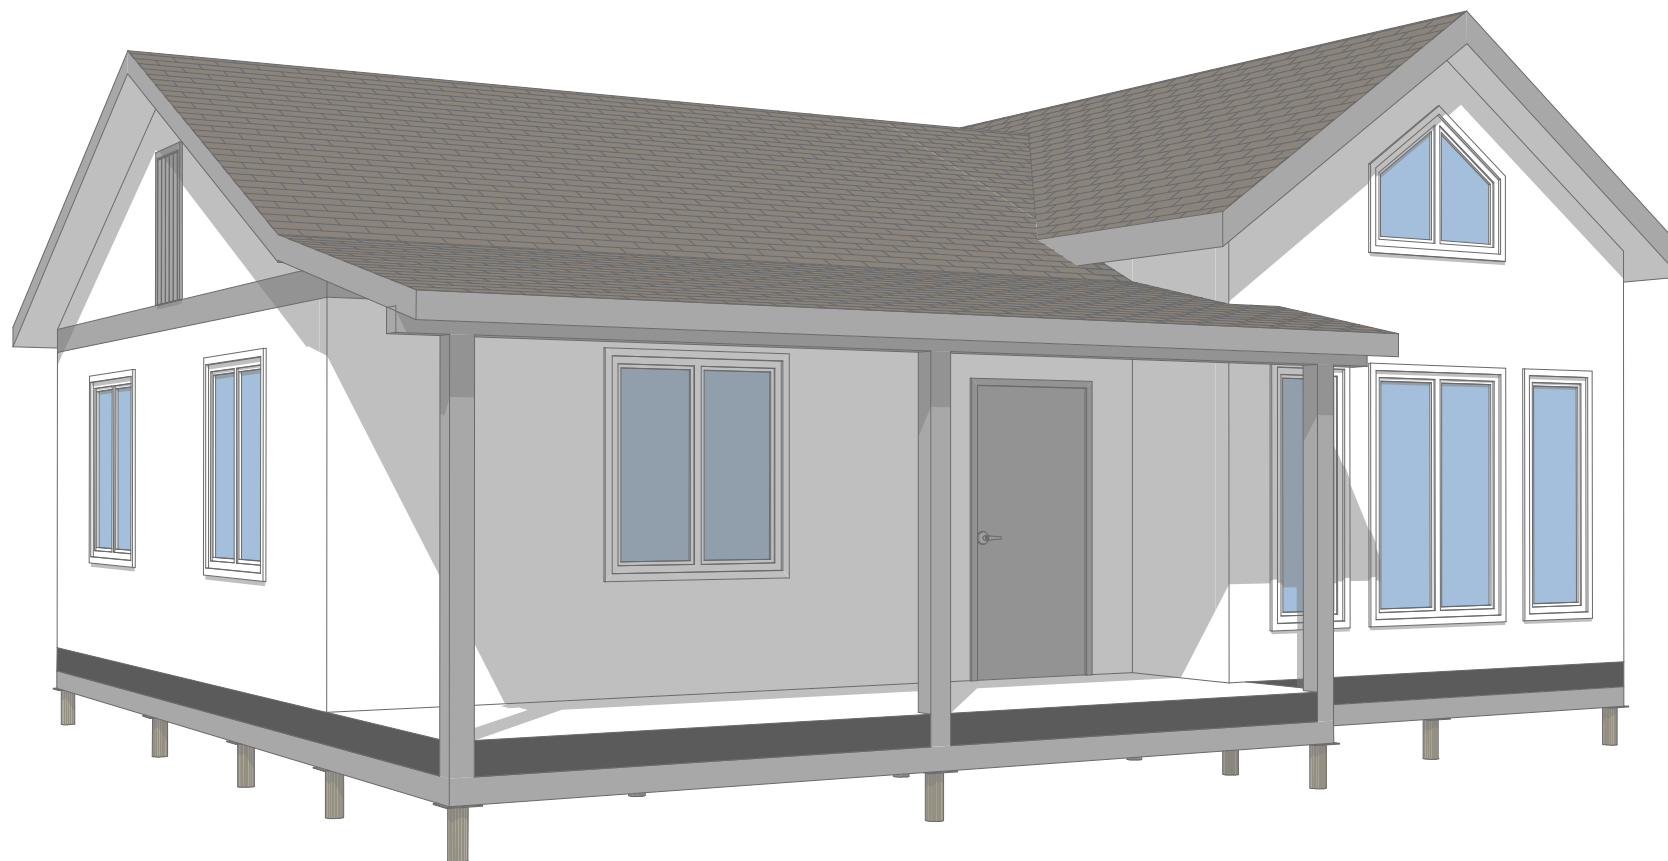


ПСК Анжей-Суп-Строй  
Индивидуальный жилой дом

по адресу: \_\_\_\_\_

07.138.4




Заказчик: \_\_\_\_\_

Ведомость листов основного комплекта

| Ведомость листов основного комплекта |                                      |            |
|--------------------------------------|--------------------------------------|------------|
| Лист                                 | Наименование                         | Примечание |
|                                      | Титульный лист                       |            |
| 1                                    | Ведомость листов основного комплекта |            |
| 2                                    | План первого этажа                   |            |
| 3                                    | План второго этажа                   |            |
| 4                                    | Фасад 1                              |            |
| 5                                    | Фасад 2                              |            |
| 6                                    | Фасад 3                              |            |
| 7                                    | Фасад 4                              |            |
| 8                                    | Разрез 1-1                           |            |
| 9                                    | Разрез 2-2                           |            |
| 10                                   | Ведомость проемов                    |            |

|                                      |                     |                          |          |      |        |
|--------------------------------------|---------------------|--------------------------|----------|------|--------|
| Разработал:                          | ПСК Анжей-Суп-Строй | Индивидуальный жилой дом | 07.138.4 |      |        |
| Заказчик:                            |                     |                          | Стадия   | Лист | Листов |
| Ведомость листов основного комплекта |                     |                          | КР       | 1    | 7      |

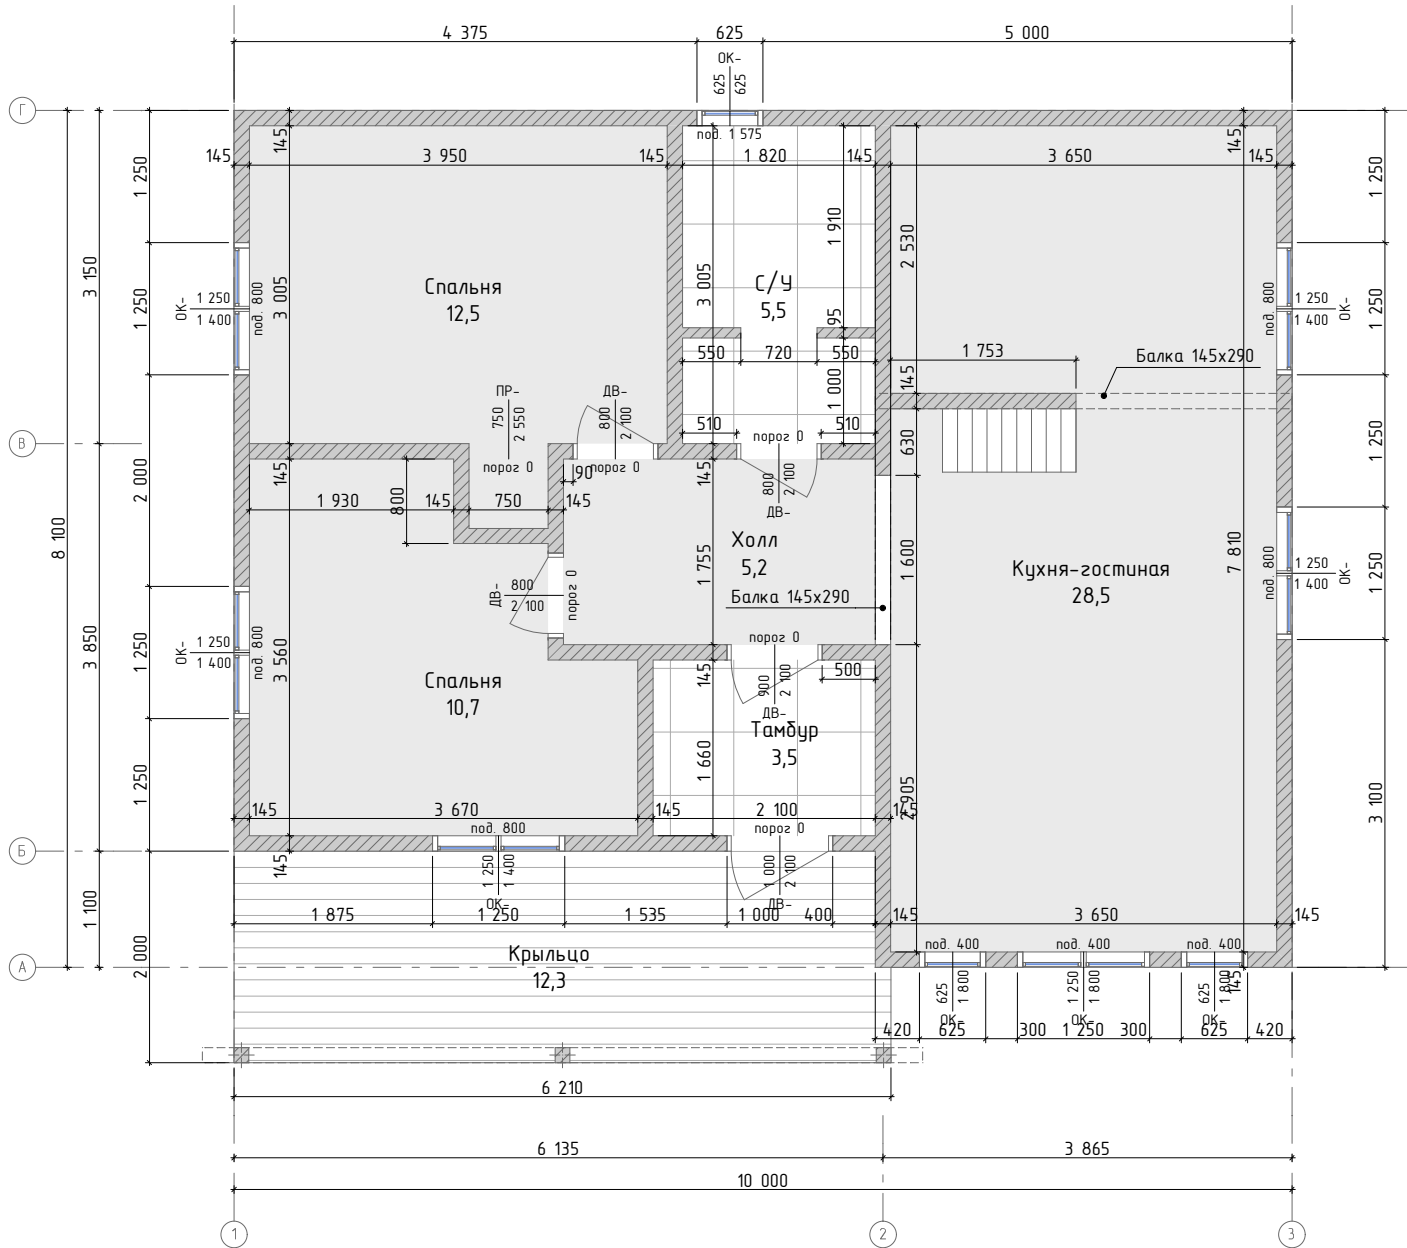План первого этажа




| Экспликация помещений первого этажа |                |                         |
|-------------------------------------|----------------|-------------------------|
| Номер помещения                     | Наименование   | Площадь, м <sup>2</sup> |
|                                     | Крыльцо        | 12,20                   |
| 01                                  | Тамбур         | 3,49                    |
| 02                                  | Холл           | 5,17                    |
| 03                                  | Кухня-гостиная | 28,51                   |
| 04                                  | С/У            | 5,47                    |
| 05                                  | Спальня        | 12,47                   |
| 06                                  | Спальня        | 10,74                   |
|                                     |                | 78,05 м <sup>2</sup>    |

Разработал: ПСК Анжей-Суп-Строй  
 Заказчик:  
 План первого этажа

Индивидуальный жилой дом

07.138.4  
 Стадия: КР  
 Лист: 2  
 Листов: 7

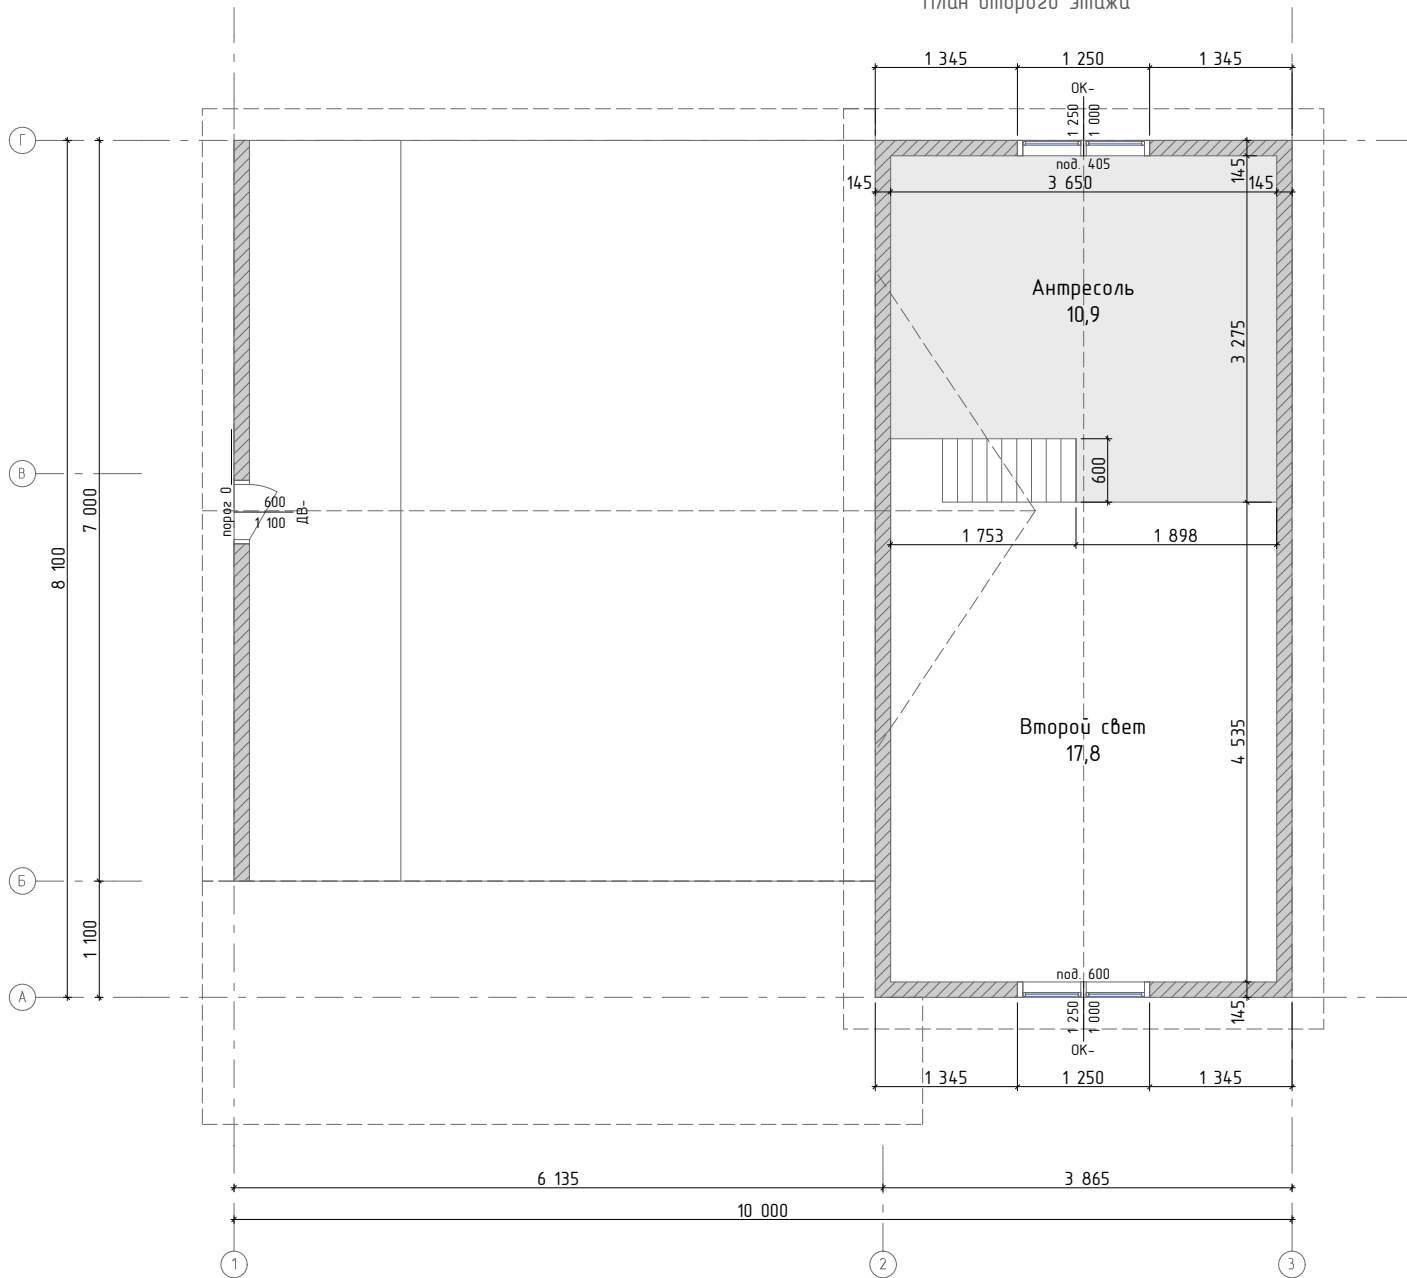План второго этажа



| Экспликация помещений второго этажа |              |             |
|-------------------------------------|--------------|-------------|
| Номер помещения                     | Наименование | Площадь, м² |
| 02                                  | Антресоль    | 10,90       |
| 02                                  | Второй свет  | 17,78       |
|                                     |              | 28,68 м²    |


Разработал: ПСК Анжей-Суп-Строй  
 Заказчик:  
 План второго этажа

Индивидуальный жилой дом

07.138.4


| Стадия | Лист | Листов |
|--------|------|--------|
| КР     | 3    | 7      |

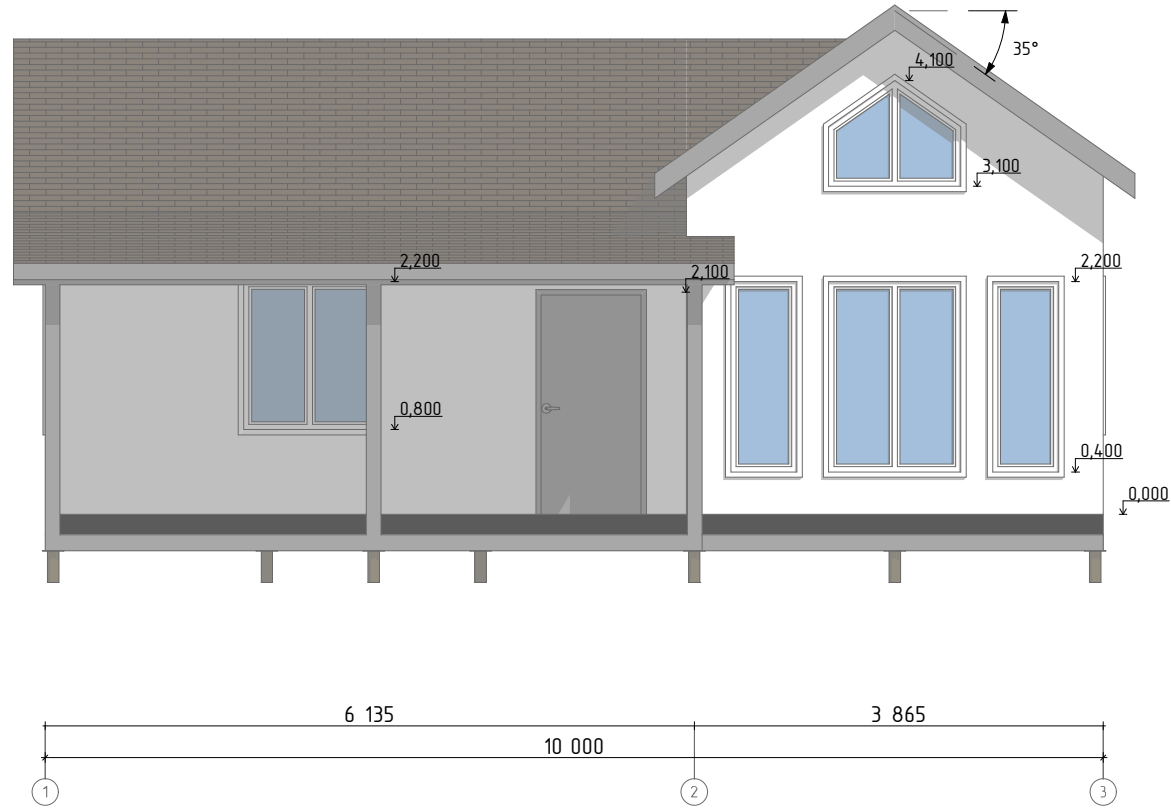Фасад 1




|             |                     |                          |          |      |        |
|-------------|---------------------|--------------------------|----------|------|--------|
| Разработал: | ПСК Анжей-Суп-Строй | Индивидуальный жилой дом | 07.138.4 |      |        |
| Заказчик:   |                     |                          | Стадия   | Лист | Листов |
|             | Фасад 1             |                          | КР       | 4    | 7      |

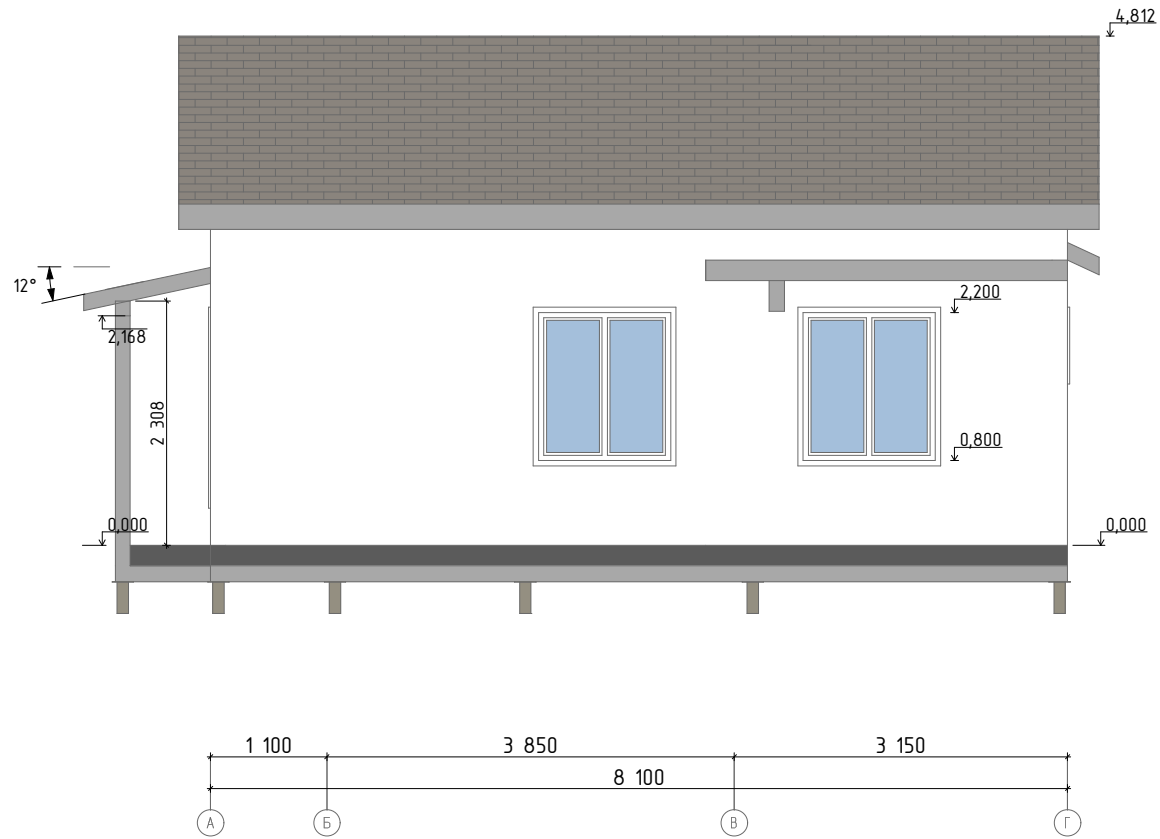Фасад 2





|             |                     |                          |          |      |        |
|-------------|---------------------|--------------------------|----------|------|--------|
| Разработал: | ПСК Анжей-Суп-Строй | Индивидуальный жилой дом | 07.138.4 |      |        |
| Заказчик:   |                     |                          | Стадия   | Лист | Листов |
|             | Фасад 2             |                          | КР       | 5    | 7      |

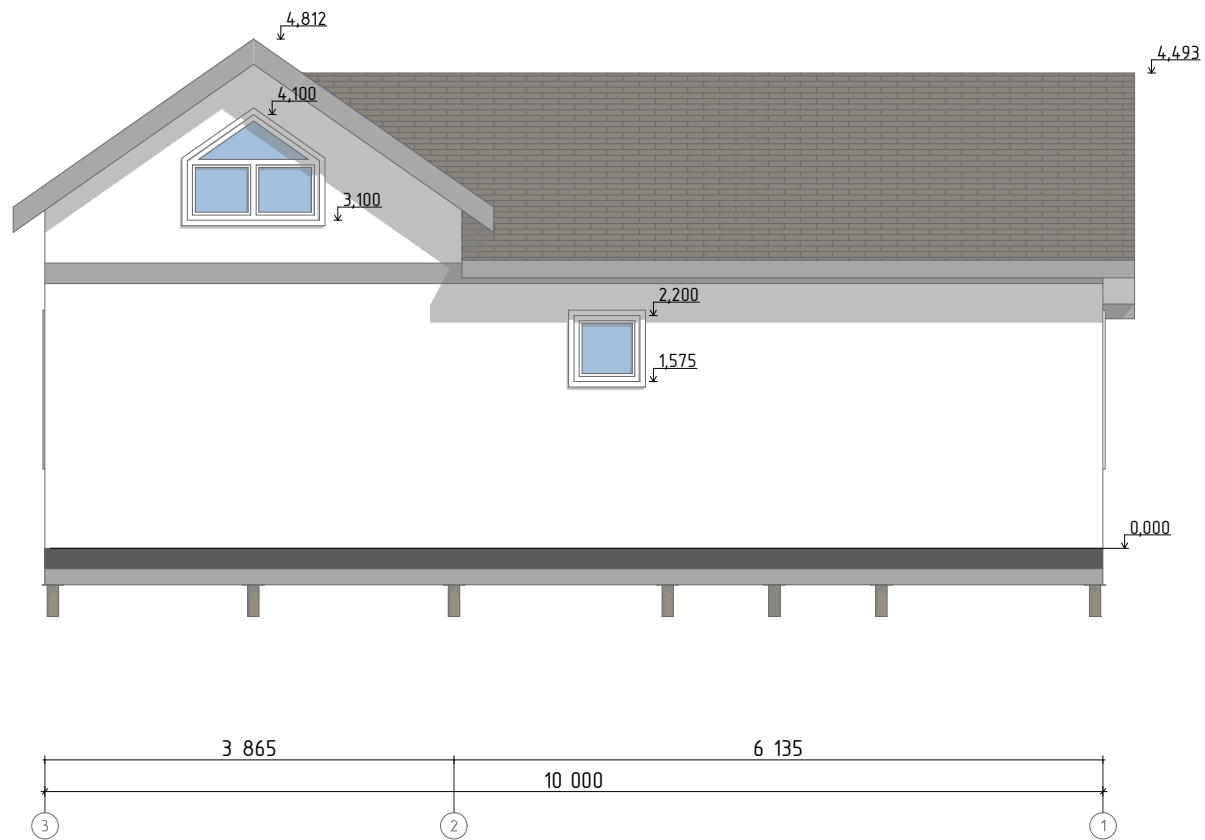Фасад 3



|             |                     |                          |          |      |        |
|-------------|---------------------|--------------------------|----------|------|--------|
| Разработал: | ПСК Анжей-Суп-Строй | Индивидуальный жилой дом | 07.138.4 |      |        |
| Заказчик:   |                     |                          | Стадия   | Лист | Листов |
|             | Фасад 3             |                          | КР       | 6    | 7      |

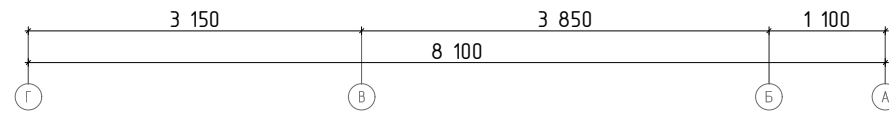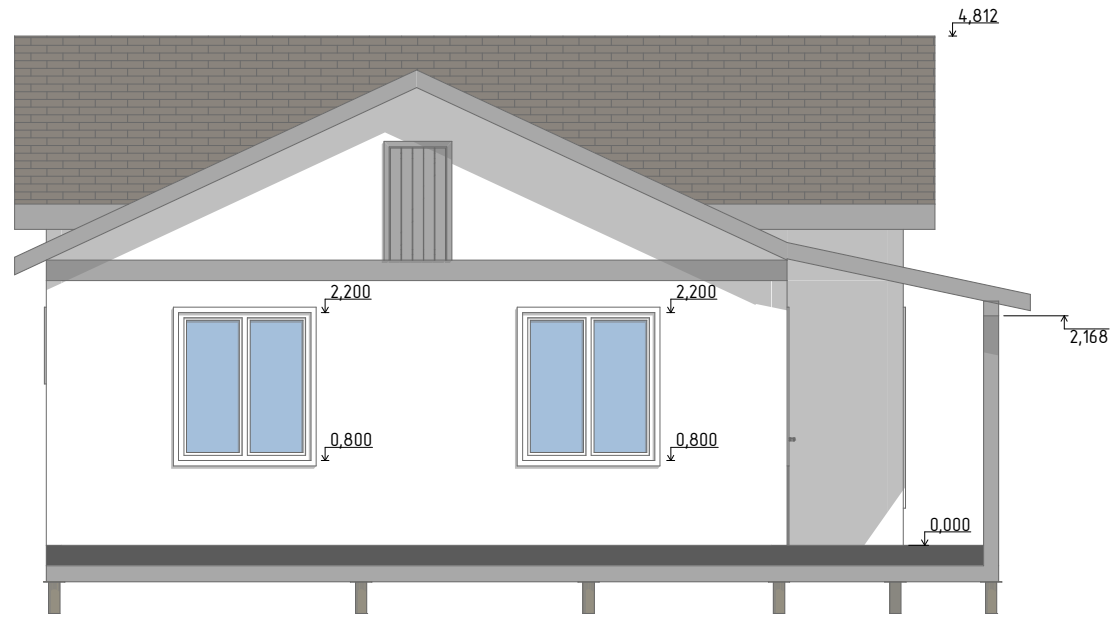
Фасад 4



|             |                     |                          |          |      |        |
|-------------|---------------------|--------------------------|----------|------|--------|
| Разработал: | ПСК Анжей-Суп-Строй | Индивидуальный жилой дом | 07.138.4 |      |        |
| Заказчик:   |                     |                          | Стадия   | Лист | Листов |
|             | Фасад 4             |                          | КР       | 7    | 7      |














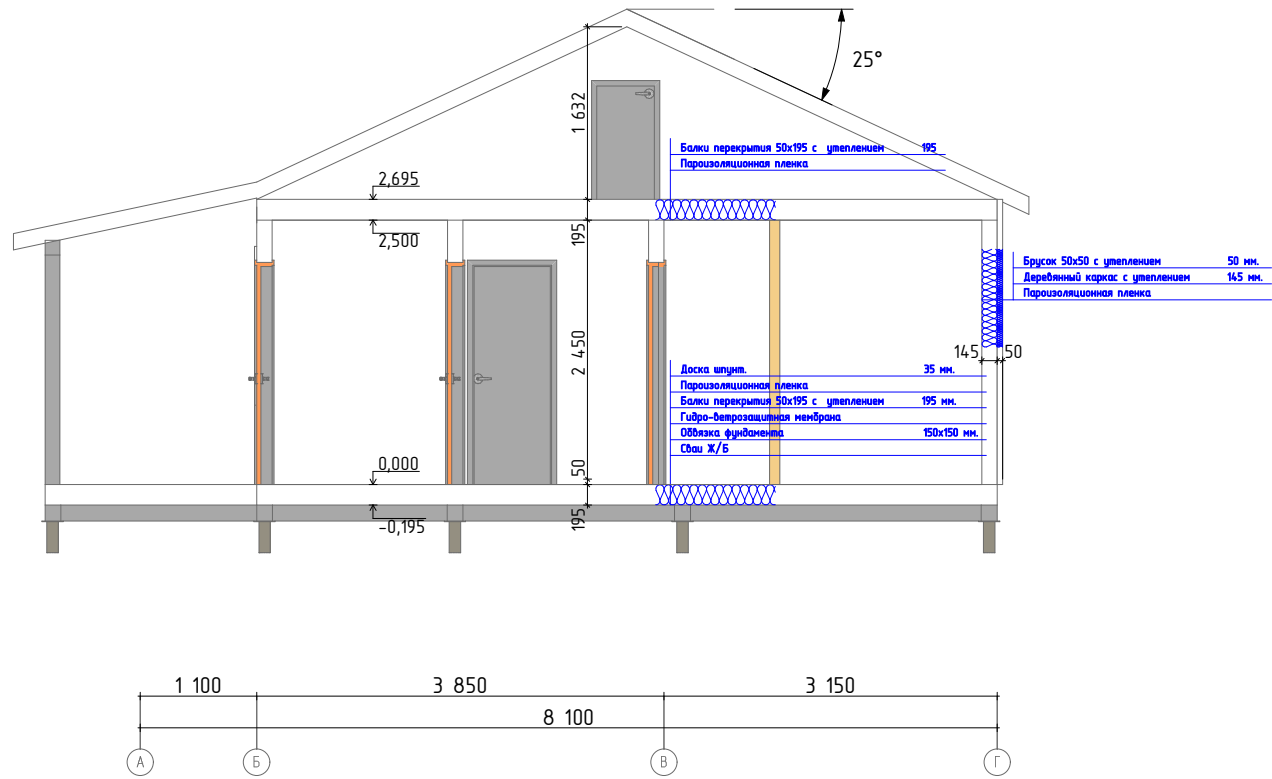
Разрез 1-1



|             |                     |                          |          |      |        |
|-------------|---------------------|--------------------------|----------|------|--------|
| Разработал: | ПСК Анжей-Суп-Строй | Индивидуальный жилой дом | 07.138.4 |      |        |
| Заказчик:   |                     |                          | Стадия   | Лист | Листов |
|             | Разрез 1-1          |                          | КР       | 8    | 7      |



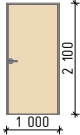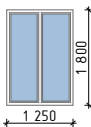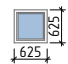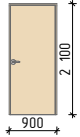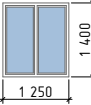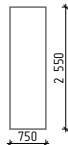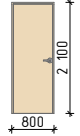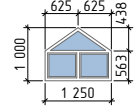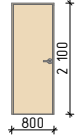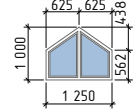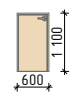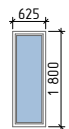Ведомость проемов

| Ведомость проемов    |                   |            |  | Ведомость проемов    |                   |            |  | Ведомость проемов    |                   |            |   |
|----------------------|-------------------|------------|--|----------------------|-------------------|------------|--|----------------------|-------------------|------------|---|
| Обозначение на плане | Размер проема, мм | Кол-во, шт | Вид со Стороны Открывания  | Обозначение на плане | Размер проема, мм | Кол-во, шт | Вид со Стороны Открывания  | Обозначение на плане | Размер проема, мм | Кол-во, шт | Вид со Стороны Открывания   |
| ДВ-                  | 1 000x2 100       | 1          |   | ОК-                  | 1 250x1 800       | 1          |   | ОК-                  | 625x625           | 1          |  |
| ДВ-                  | 900x2 100         | 1          |   | ОК-                  | 1 250x1 400       | 5          |   | ПР-                  | 750x2 550         | 1          |  |
| ДВ-                  | 800x2 100         | 1          |   | ОК-                  | 1 250x1 000       | 1          |   |                      |                   |            |   |
| ДВ-                  | 800x2 100         | 2          |   | ОК-                  | 1 250x1 000       | 1          |   |                      |                   |            |   |
| ДВ-                  | 600x1 100         | 1          |  | ОК-                  | 625x1 800         | 2          |  |                      |                   |            |   |

Разработал: ПСК Анжей-Суп-Строй  
 Заказчик:  
 Ведомость проемов

Индивидуальный жилой дом

07.138.4

|        |      |        |
|--------|------|--------|
| Стадия | Лист | Листов |
| КР     | 10   | 7      |