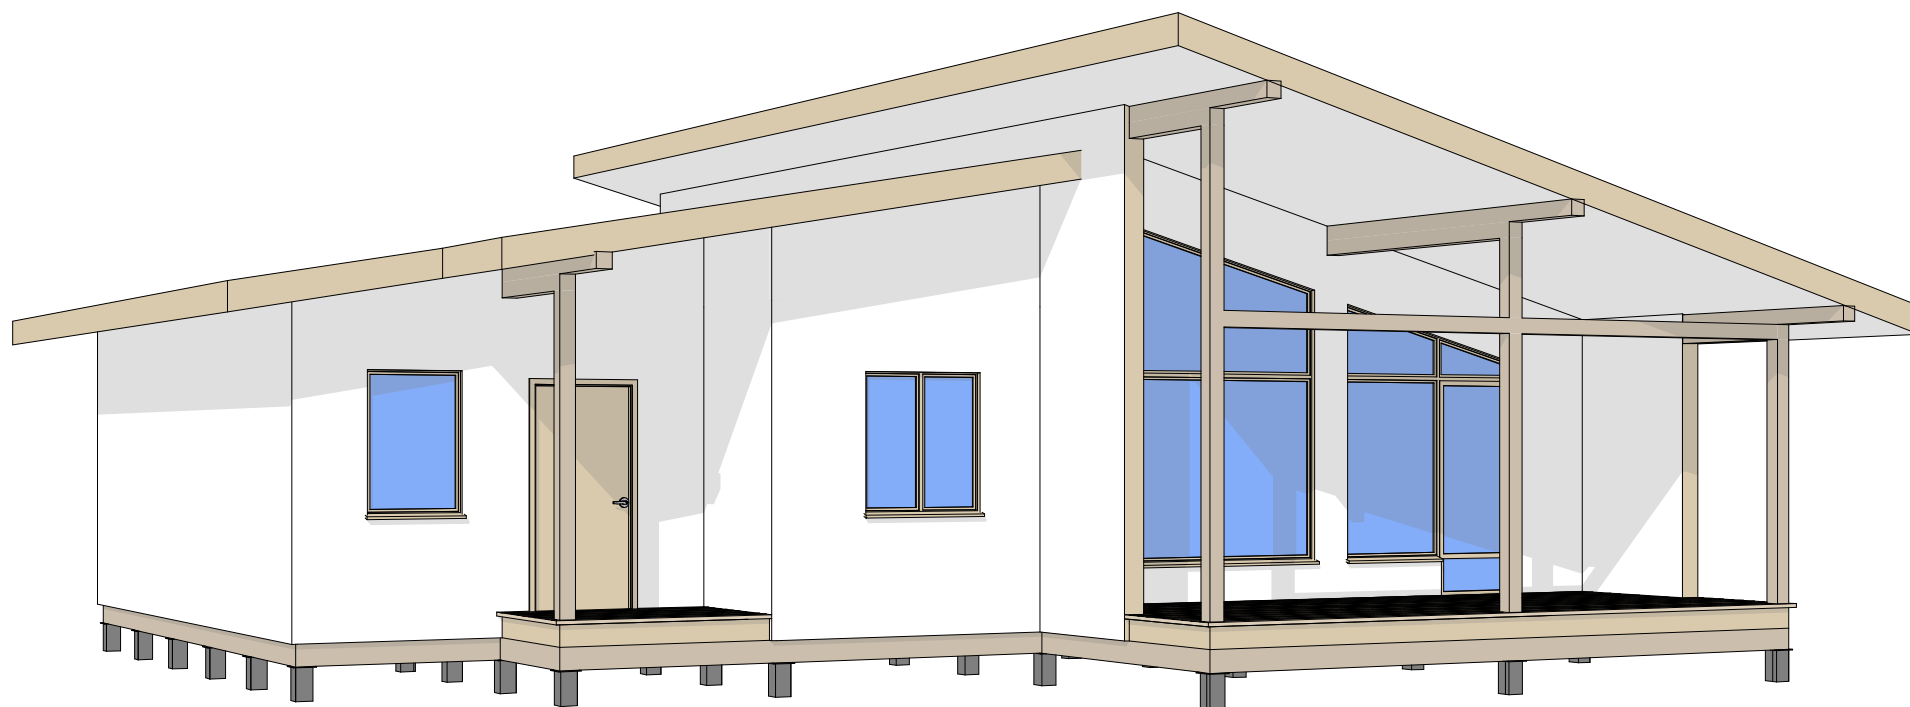


Индивидуальный проект

по адресу: _____

53.138.4




Заказчик: _____

Ведомость листов основного комплекта

Инв. № подл.	Подп. и дата	Взам. инв. №

Разработал:		Ведомость листов основного комплекта	53.138.4		
Заказчик:			Стадия	Лист	Листов
Индивидуальный жилой дом			ЭП	1	9

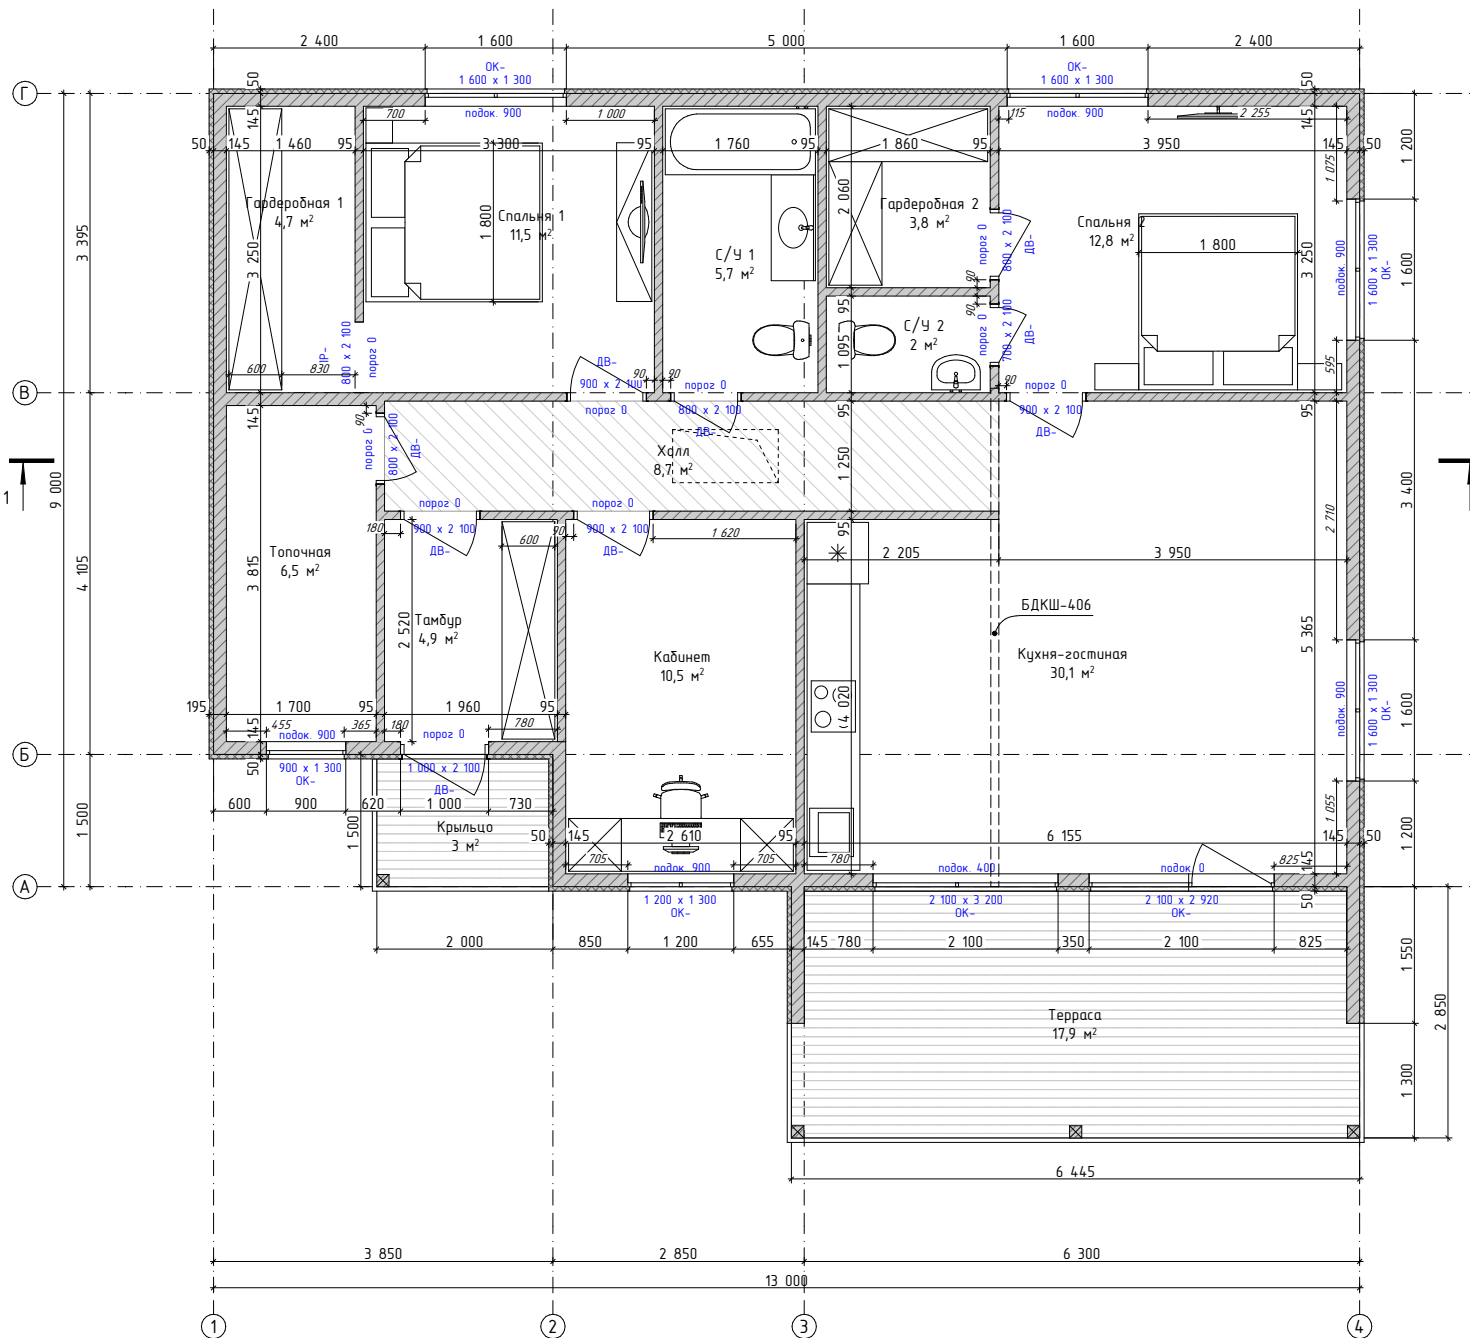План первого этажа




№	Наименование	Площадь, м2
01	Тамбур	4,94
02	Холл	8,71
03	Топочная	6,49
04	Спальня 1	11,51
05	Гардеробная 1	4,75
06	С/У 1	5,72
07	Спальня 2	12,84
08	Гардеробная 2	3,84
09	С/У 2	2,04
10	Кухня-гостиная	30,09
11	Кабинет	10,49
		101,42 м²
12	Крыльцо	3,00
13	Терраса	17,93
		20,93 м²
		122,35 м²

Инв. № подл.	Подп. и дата	Взам. инв. №
--------------	--------------	--------------

Разработал:		План первого этажа	53.138.4		
Заказчик:			Стадия	Лист	Листов
Индивидуальный жилой дом			ЭП	2	9

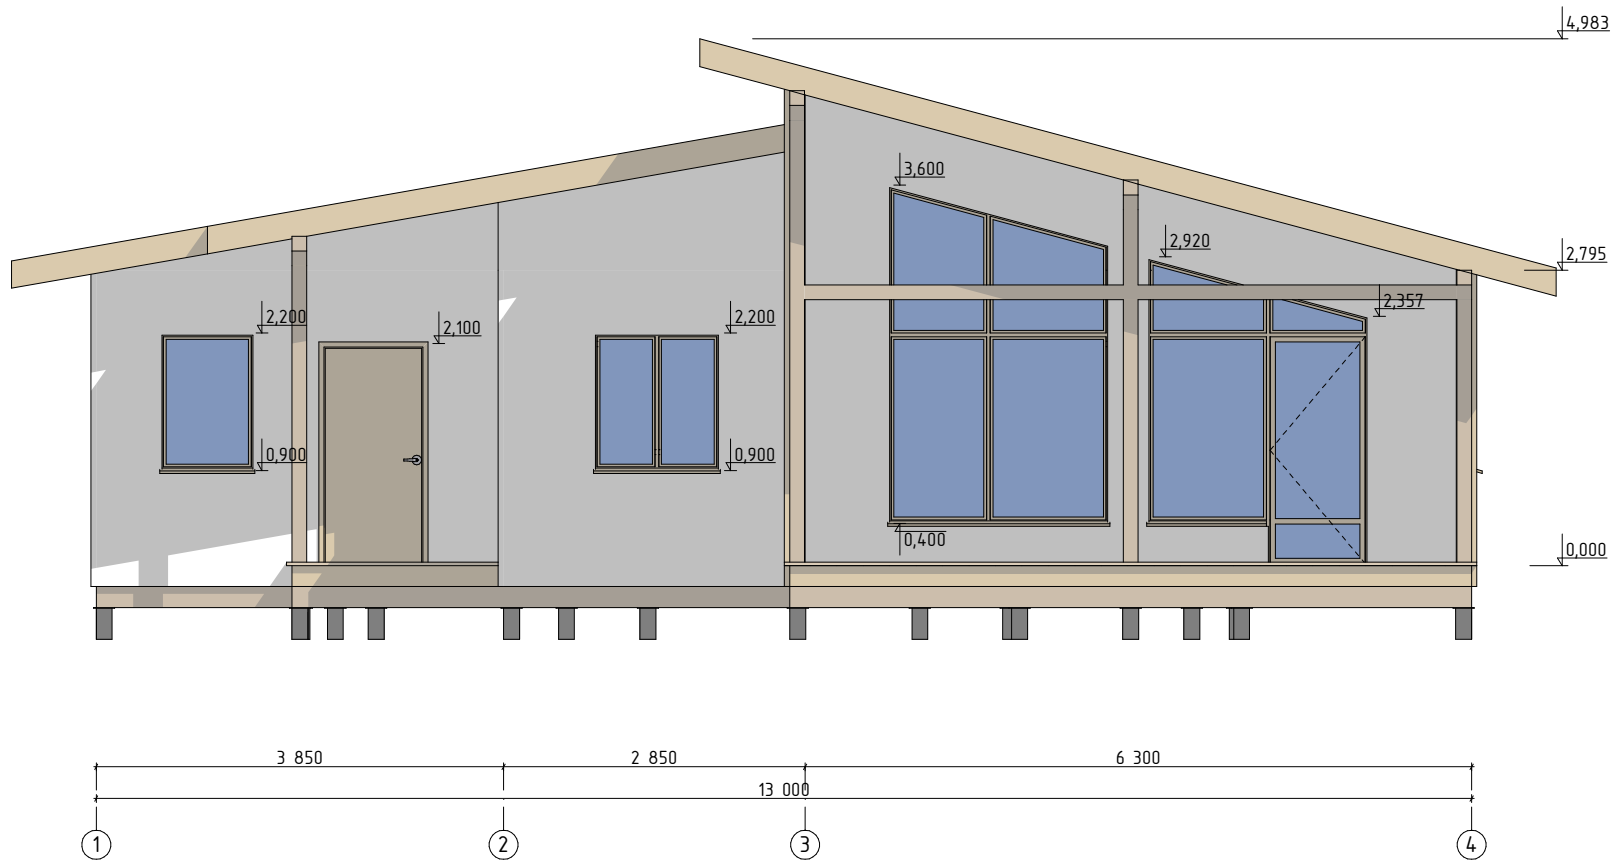
Фасад 1



Инв. № подл.	Взам. инв. №
Подп. и дата	

Разработал:		Фасад 1	53.138.4		
Заказчик:			Стадия	Лист	Листов
Индивидуальный жилой дом			ЭП	3	9

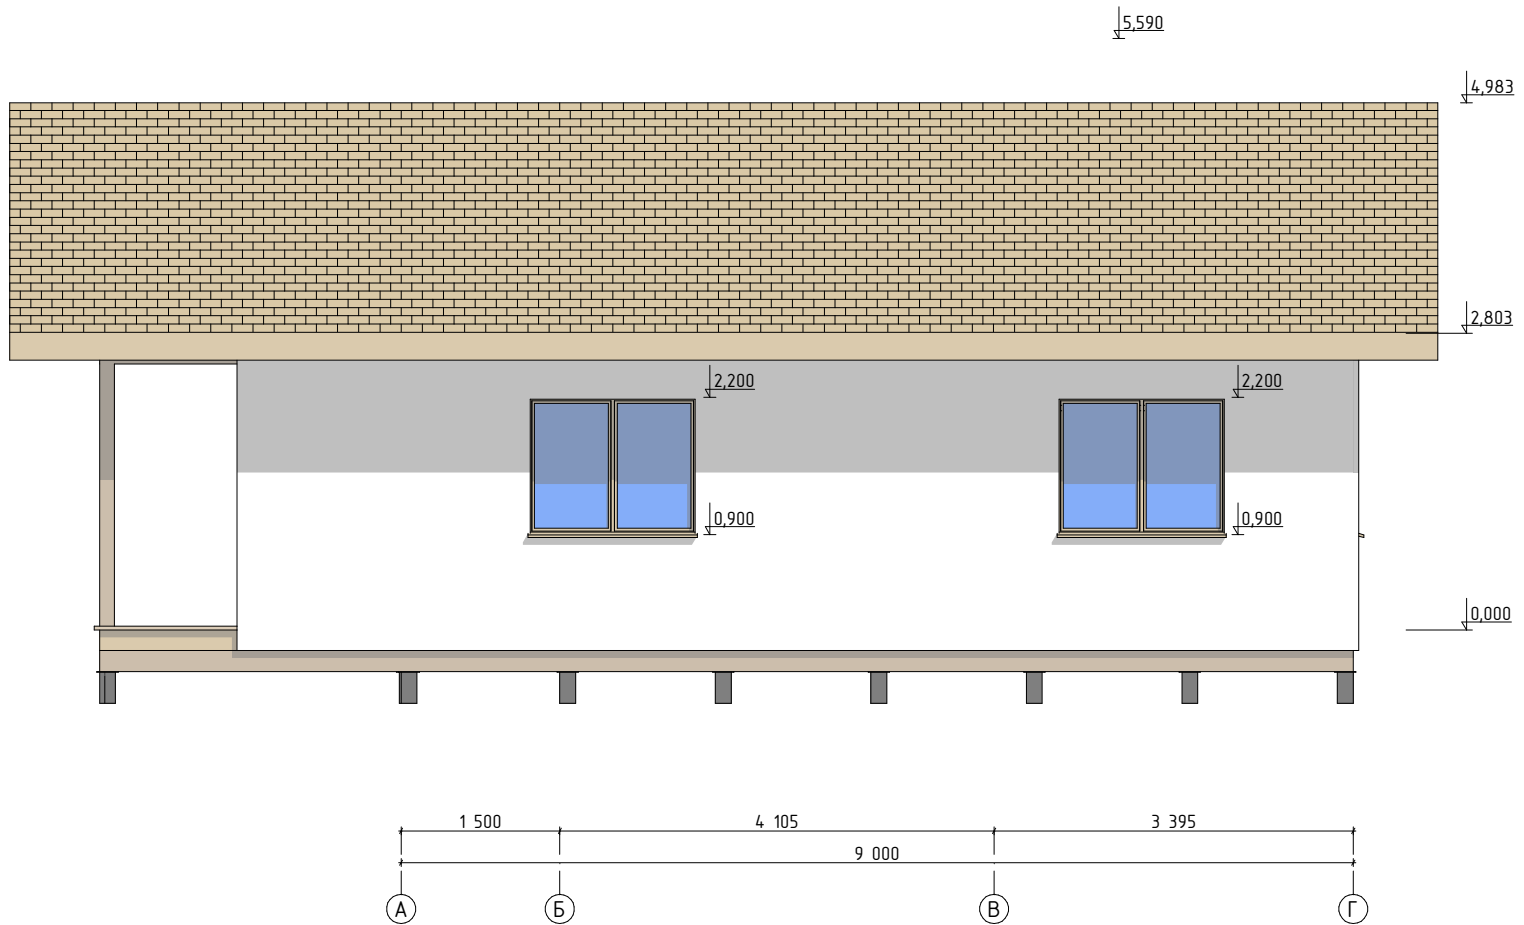
Фасад 2



Инв. № подл.	Взам. инв. №
Подп. и дата	

Разработал:		Фасад 2	53.138.4		
Заказчик:			Стадия	Лист	Листов
Индивидуальный жилой дом			ЭП	4	9


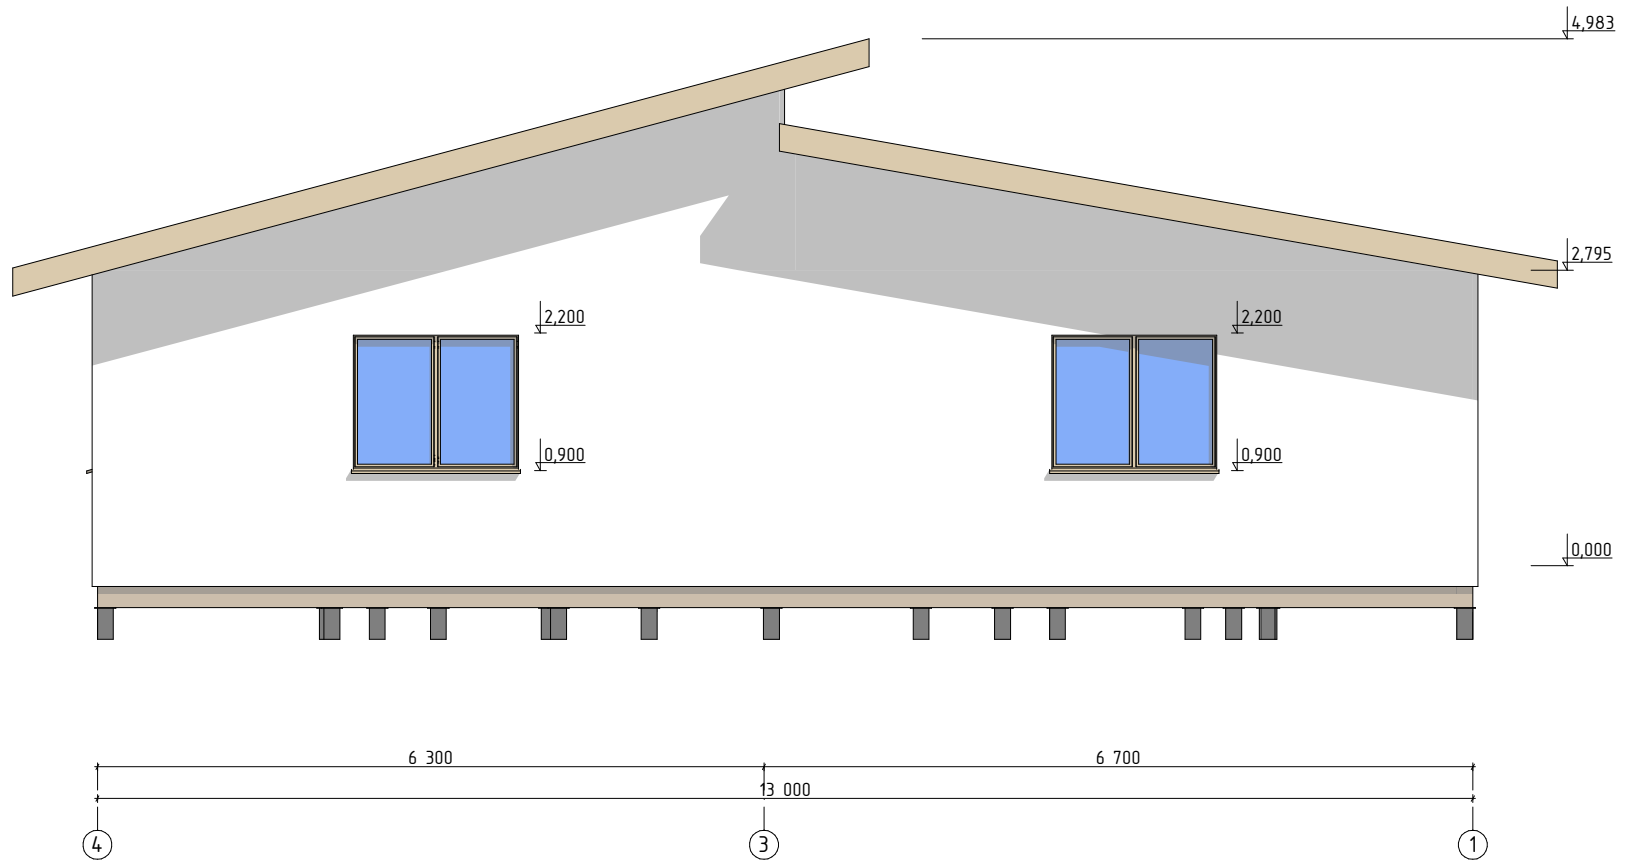
Фасад 3



Инв. № подл.	Взам. инв. №
Подп. и дата	

Разработал:		Фасад 3	53.138.4		
Заказчик:			Стадия	Лист	Листов
Индивидуальный жилой дом			ЭП	5	9

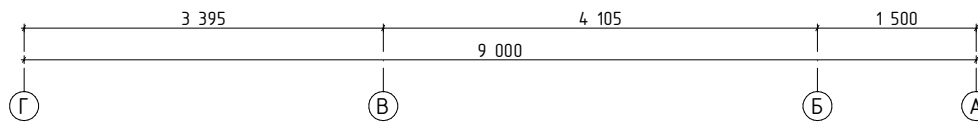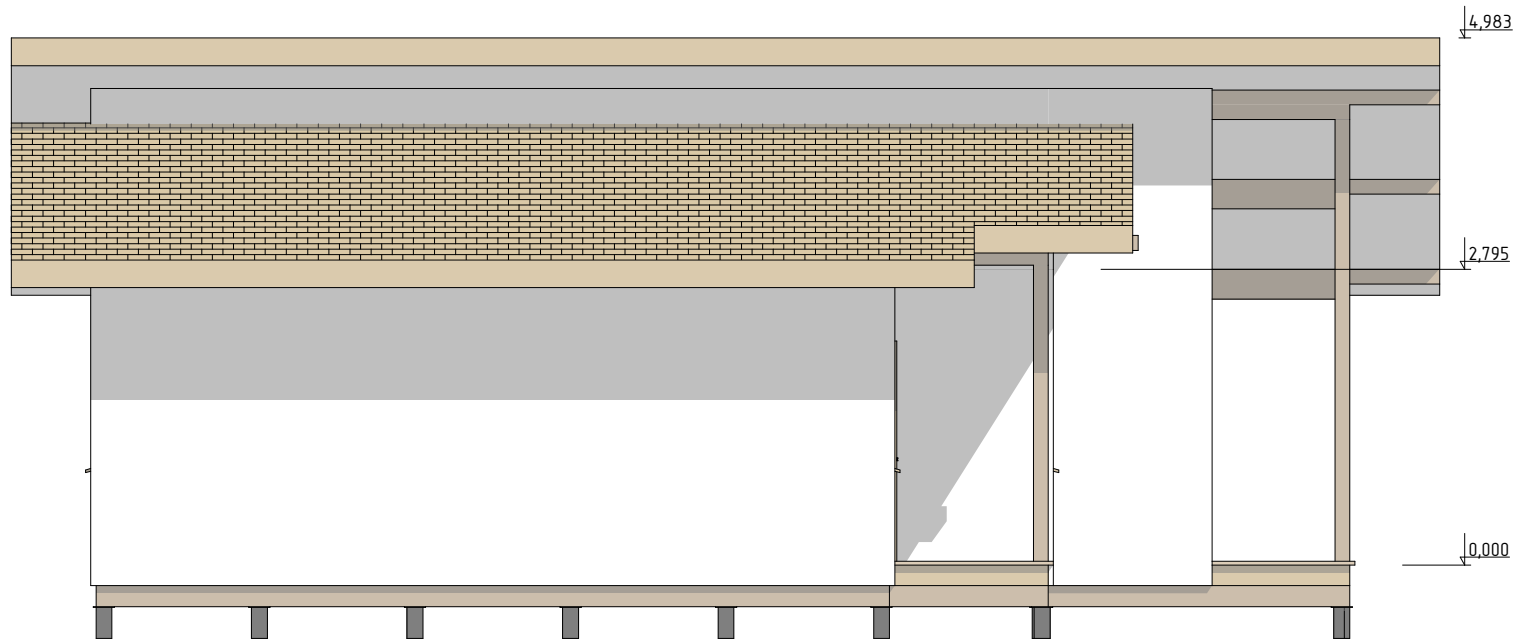
Фасад 4



Инв. № подл.	Взам. инв. №
Подп. и дата	

Разработал:		Фасад 4	53.138.4		
Заказчик:			Стадия	Лист	Листов
Индивидуальный жилой дом			ЭП	6	9










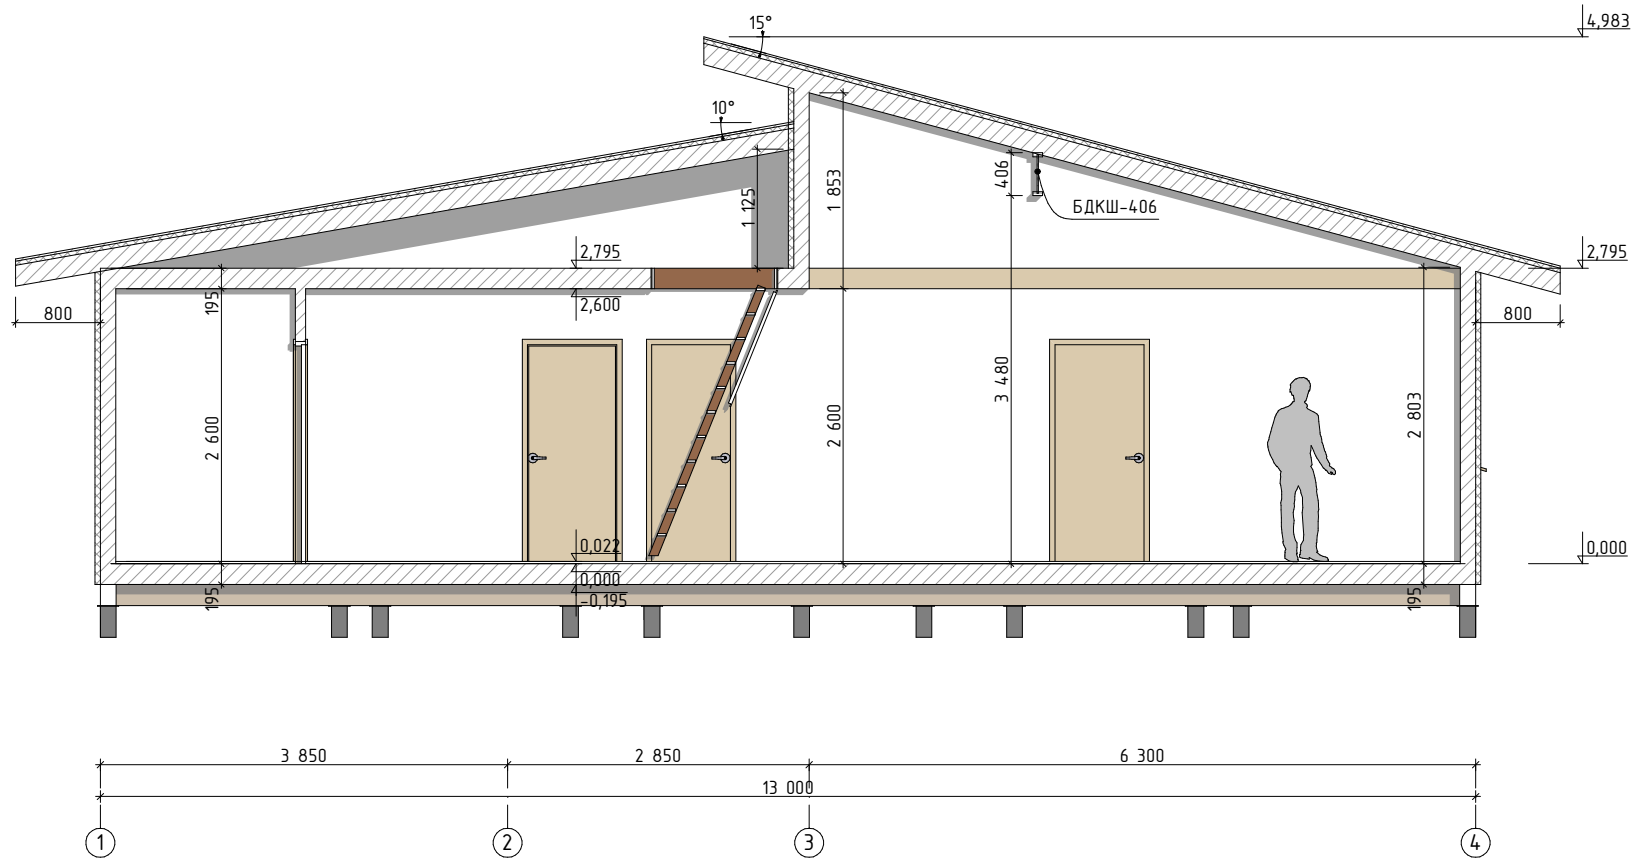
Разрез 1-1



Инв. № подл.	Взам. инв. №
Подп. и дата	

Разработал:		Разрез 1-1	53.138.4		
Заказчик:			Стадия	Лист	Листов
Индивидуальный жилой дом			ЭП	7	9

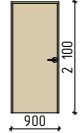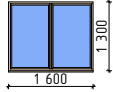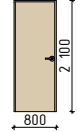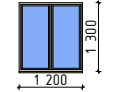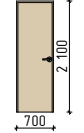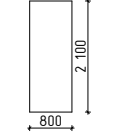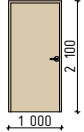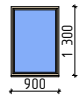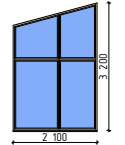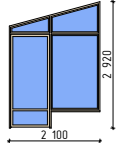
Ведомость проемов

Обозначение	Размеры проема, мм	Количество, шт	Вид	Обозначение	Размеры проема, мм	Количество, шт	Вид
ДВ-	900×2 100	4		ОК-	1 600×1 300	4	
ДВ-	800×2 100	3		ОК-	1 200×1 300	1	
ДВ-	700×2 100	1		ПР-	800×2 100	1	
ДВ-	1 000×2 100	1					
ОК-	900×1 300	1					
ОК-	2 100×3 200	1					
ОК-	2 100×2 920	1					

Инв. № подл. Подп. и дата. Взам. инв. №

Разработал:		Ведомость проемов	53.138.4		
Заказчик:			Стадия	Лист	Листов
Индивидуальный жилой дом			ЭП	8	9

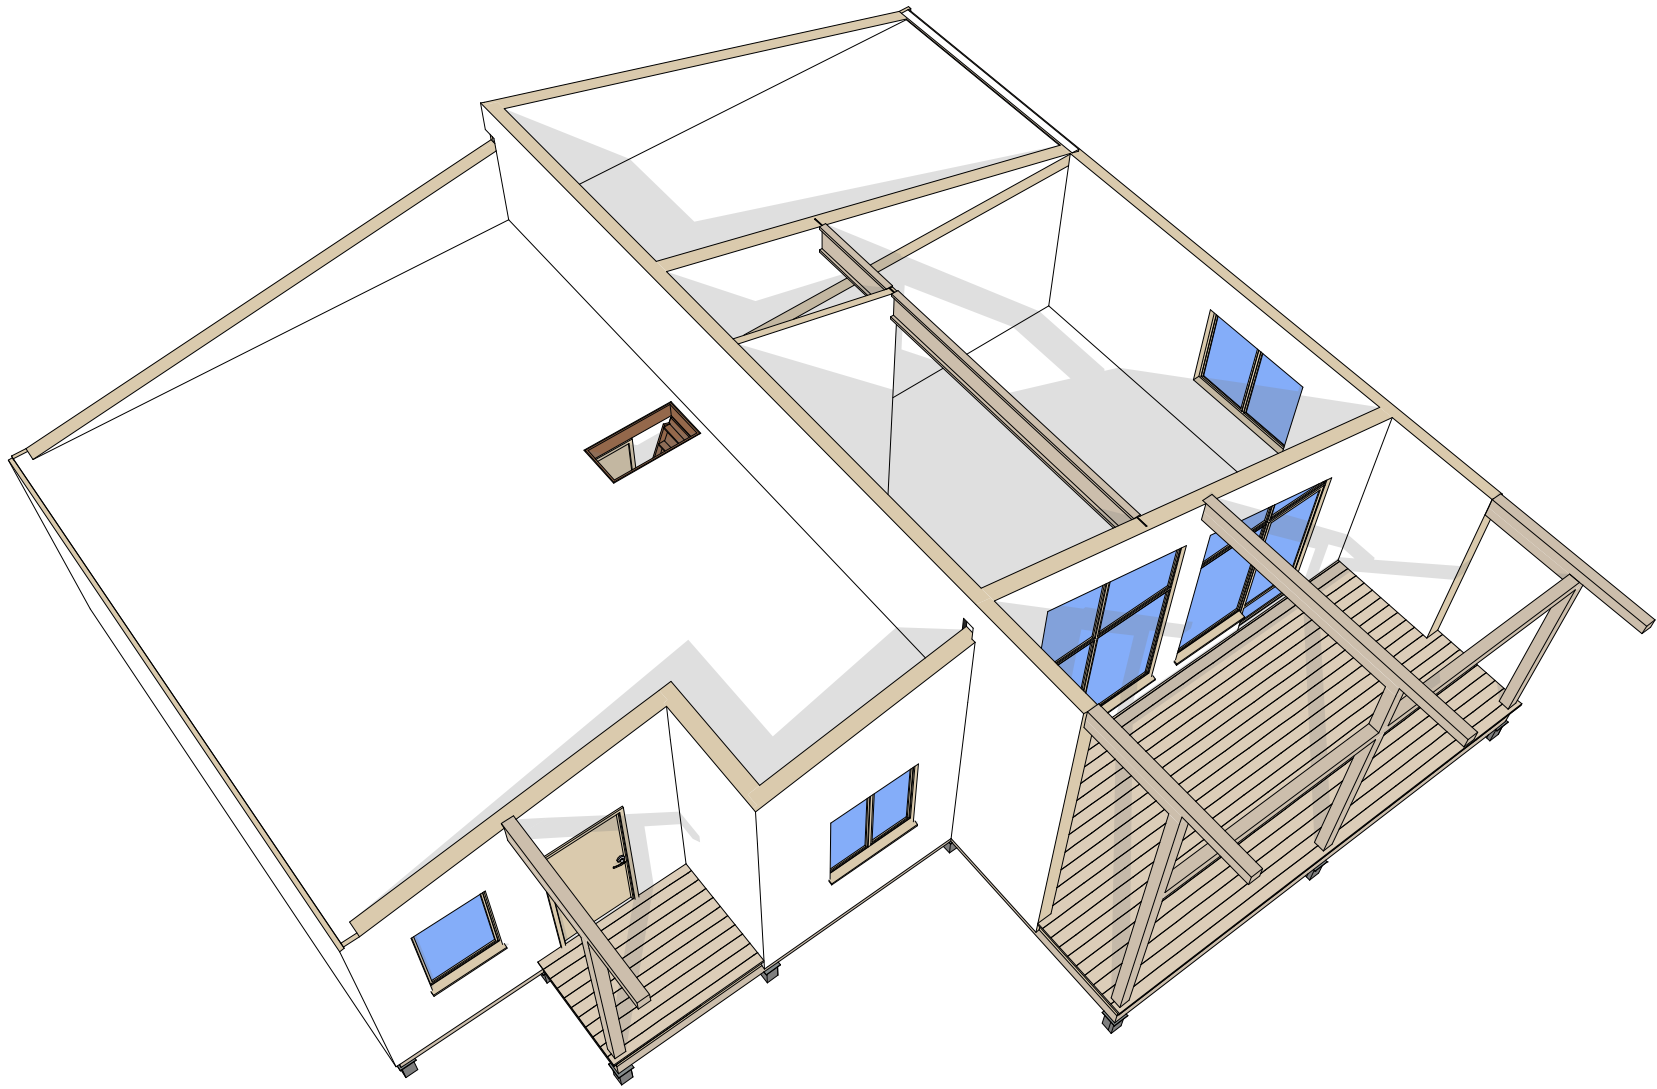Дополнительный ЭД вид



Инв. № подл.	Взам. инв. №
Подп. и дата	

Разработал:		Дополнительный ЭД вид	53.138.4		
Заказчик:			Стадия	Лист	Листов
Индивидуальный жилой дом			ЭП	9	9