



# 1-й этаж План расстановки мебели

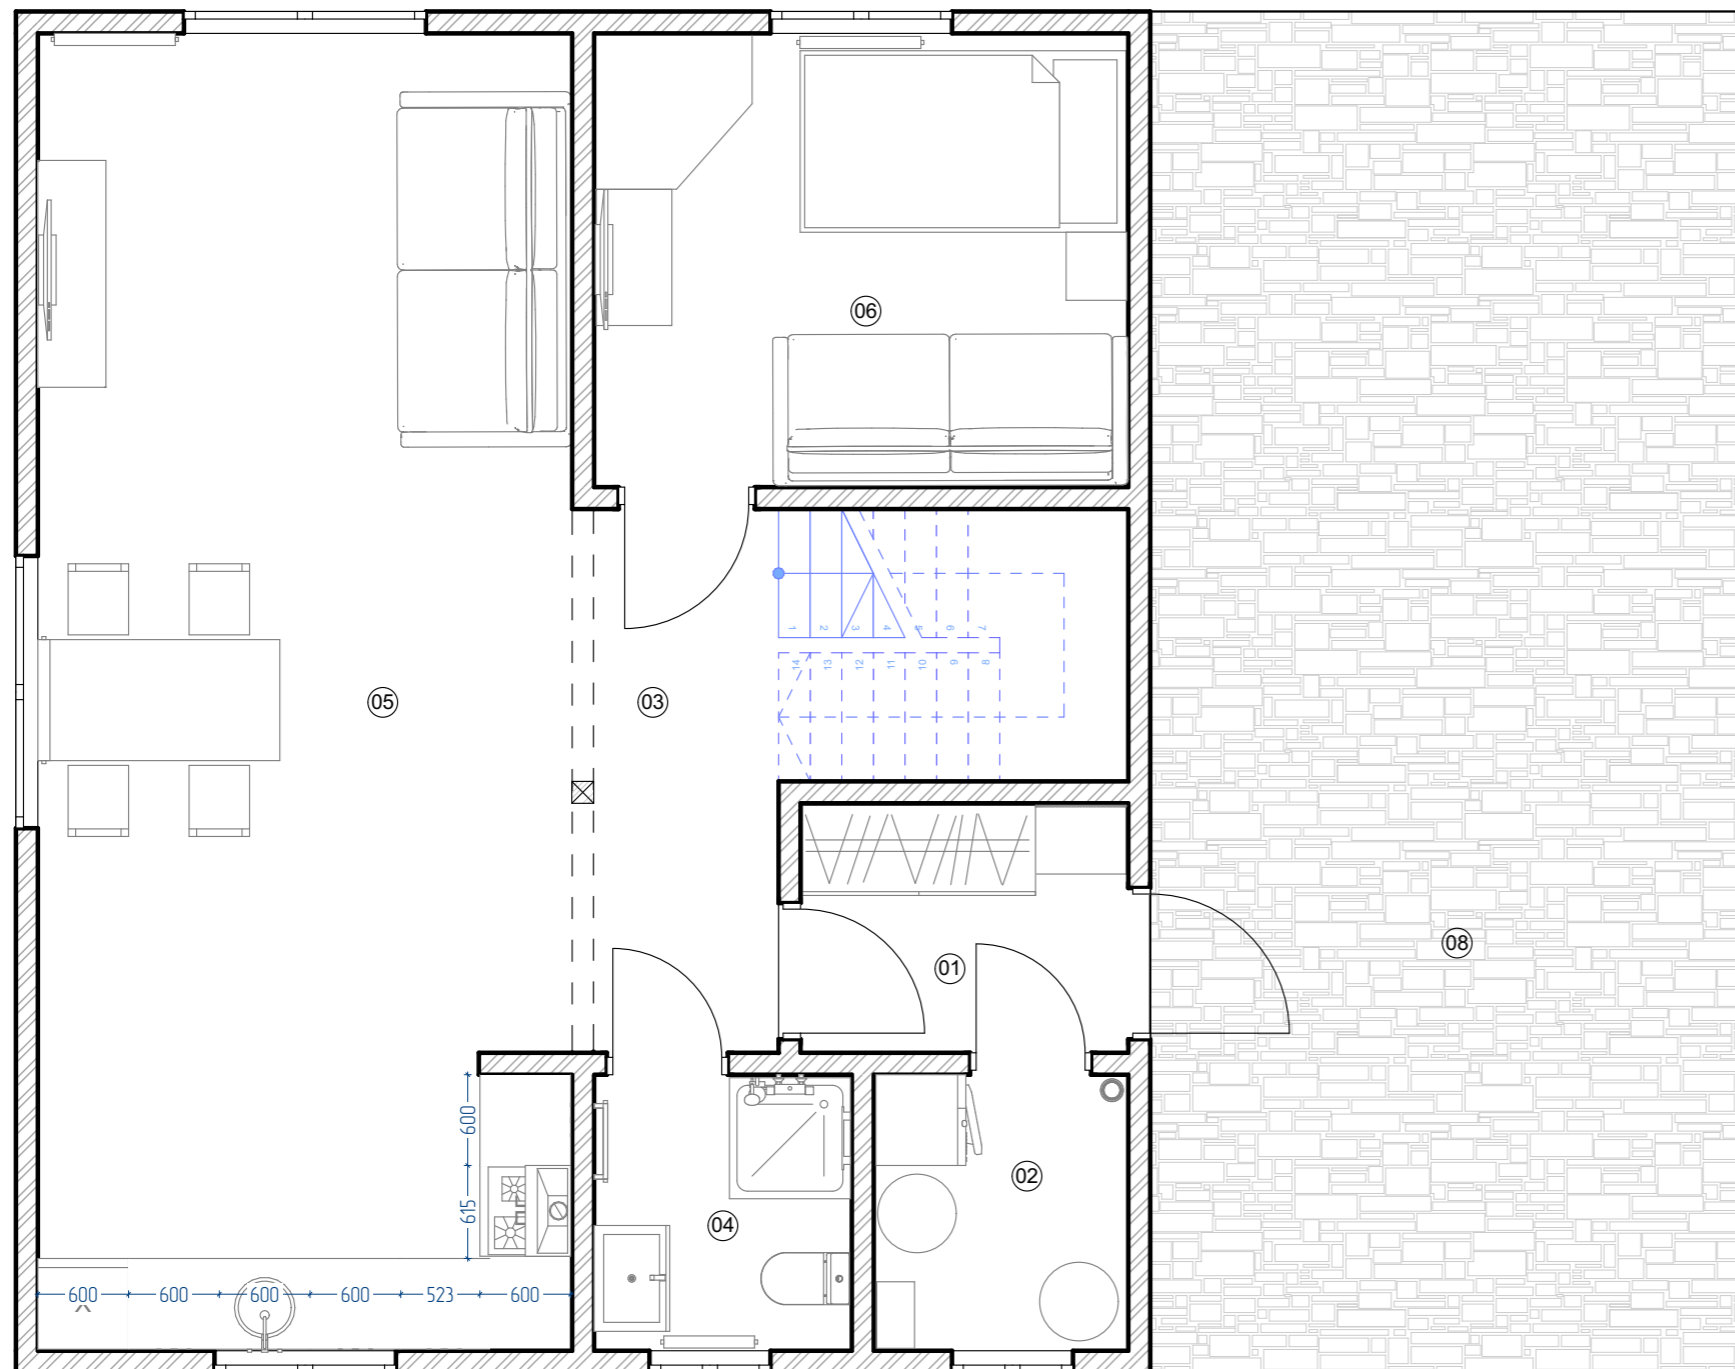

№	Наименование	Площадь
13	Кухня - гостиная	30,77
14	Тамбур	3,58
15	Хоз блок	3,05
16	Холл	4,91
17	С/у	3,11
18	Комната	10,60
19	Крыльцо	6,51
20	Навес	36,01
		98,54 м <sup>2</sup>

Разработал	ПСК Анжей-Монтаж-Строй	Индивидуальный жилой дом	06_09_2023		
Заказчик			Стадия	Лист	Листов
			ЭП	02	


## 2-й этаж План расстановки мебели

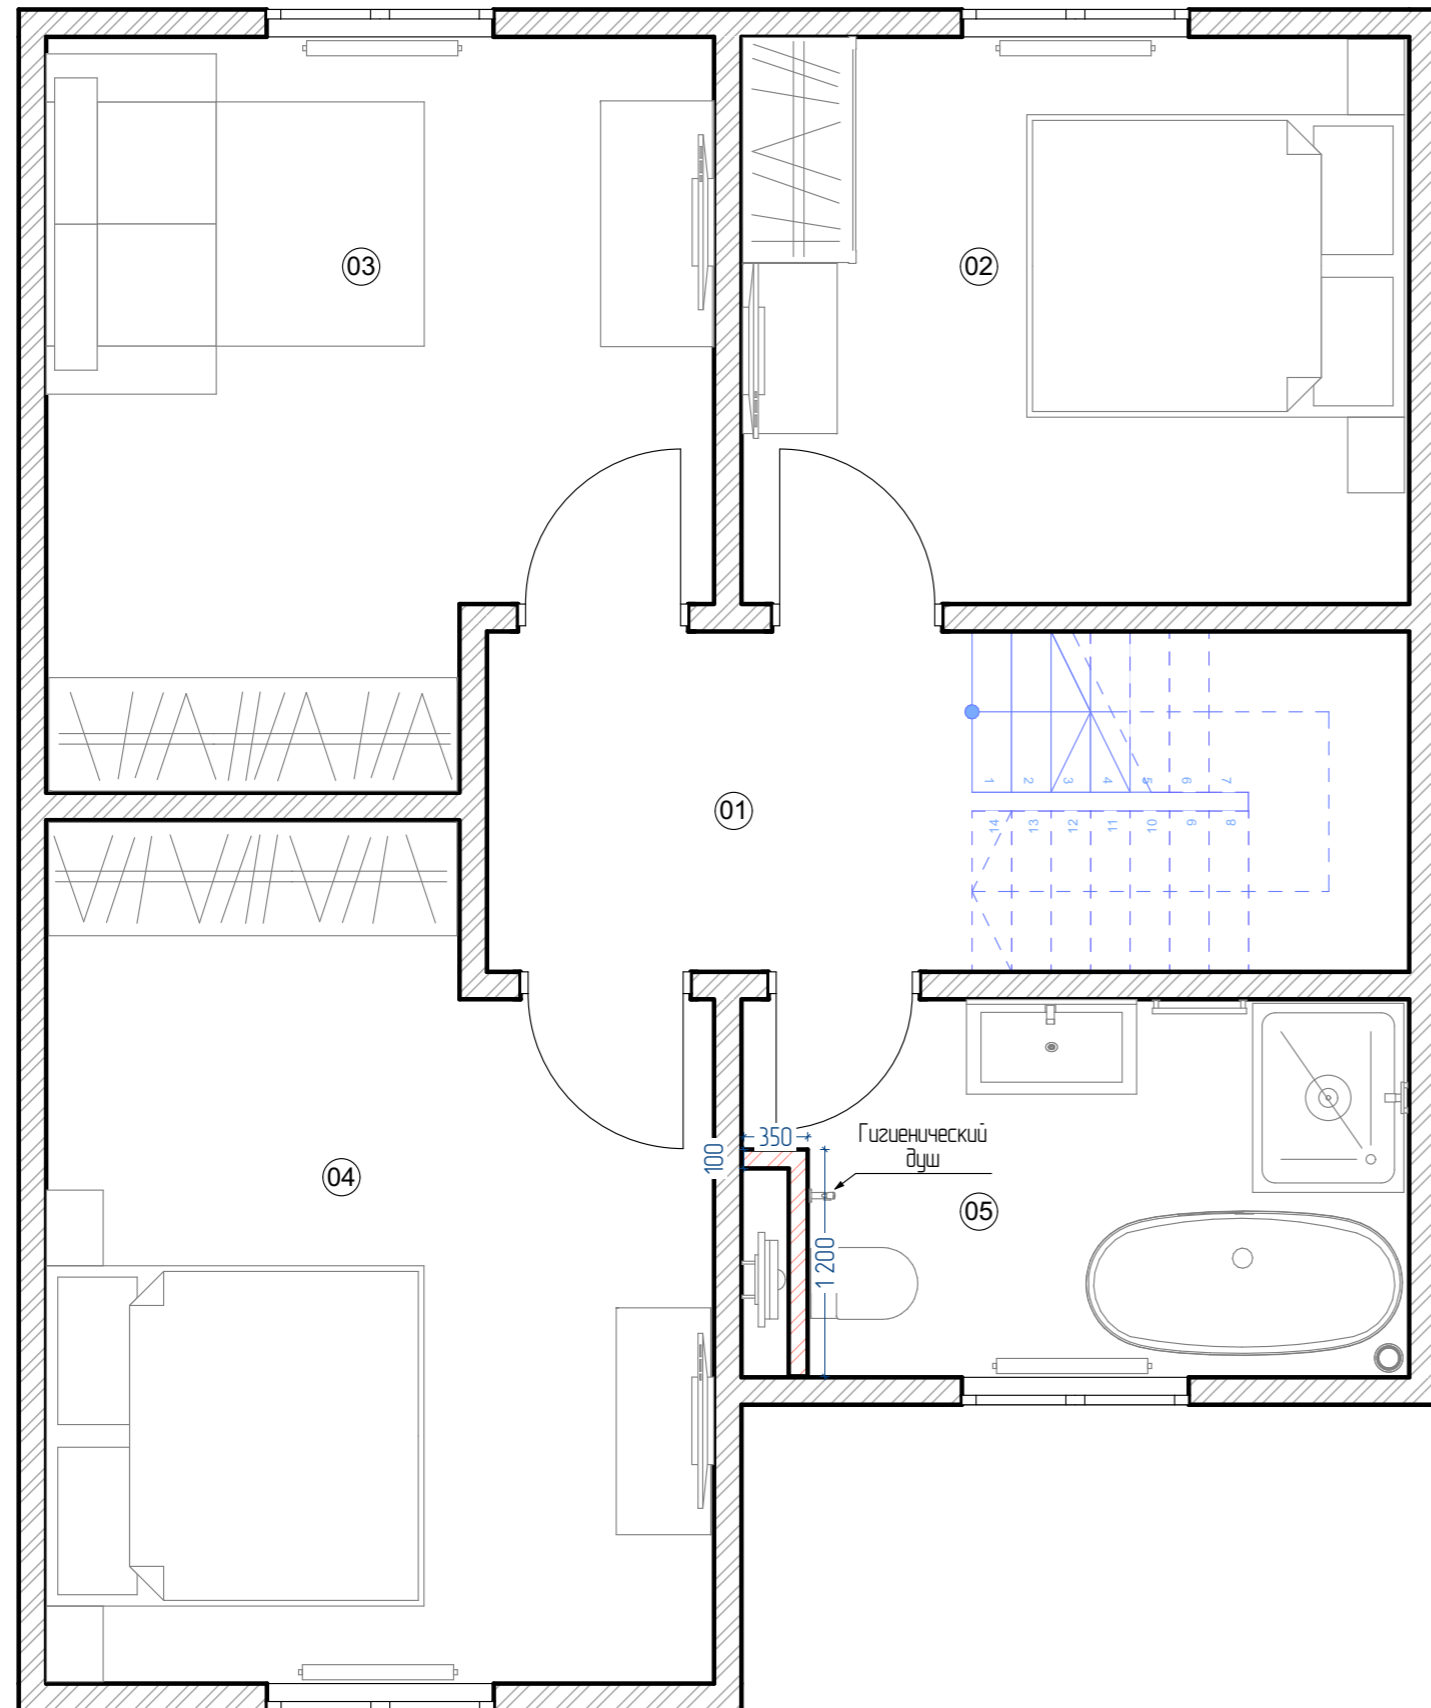

№	Наименование	Площадь
1	Холл	4,62
2	Спальня 1	10,58
3	Спальня 2	12,75
4	Спальня 3	14,78
5	Ванна	7,06
		49,79 м <sup>2</sup>

Разработал	ПСК Анжей-Монтаж-Строй	Индивидуальный жилой дом	06_09_2023		
Заказчик			Стадия	Лист	Листов
			ЭП	03	

# 1-й этаж План розеток и выключателей

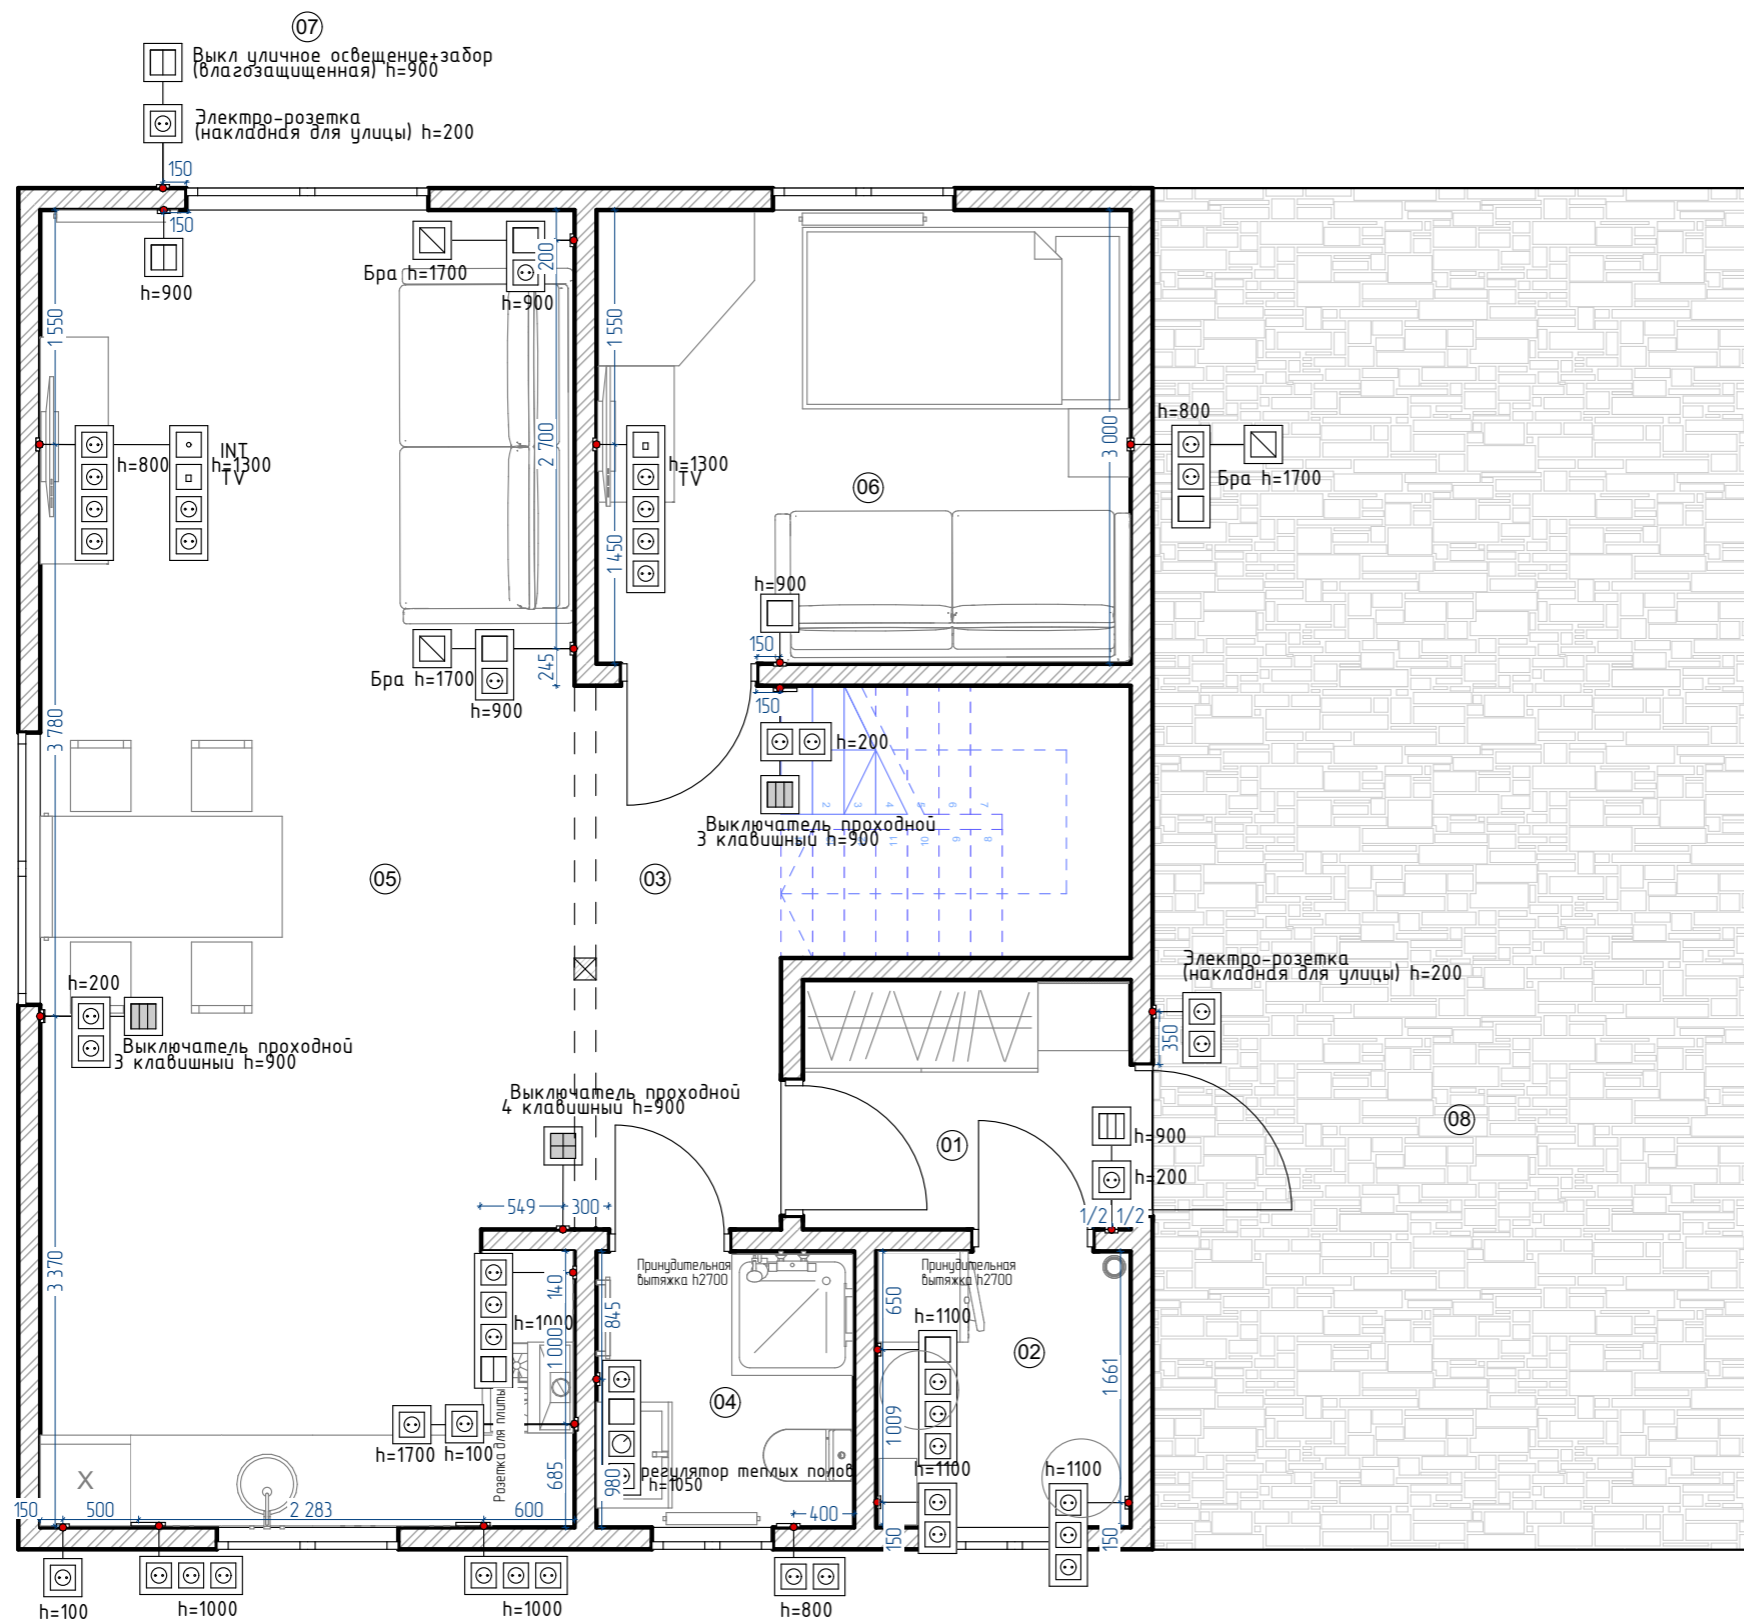

№	Наименование	Площадь
13	Кухня - гостиная	30,77
14	Тамбур	3,58
15	Хоз блок	3,05
16	Холл	4,91
17	С/у	3,11
18	Комната	10,60
19	Крыльцо	6,51
20	Навес	36,01
		98,54 м <sup>2</sup>


Разработал	ПСК Анжей-Монтаж-Строй
Заказчик	

Индивидуальный жилой дом

06\_09\_2023

Стадия	Лист	Листов
ЭП	04	

## 2-й этаж План розеток и выключателей

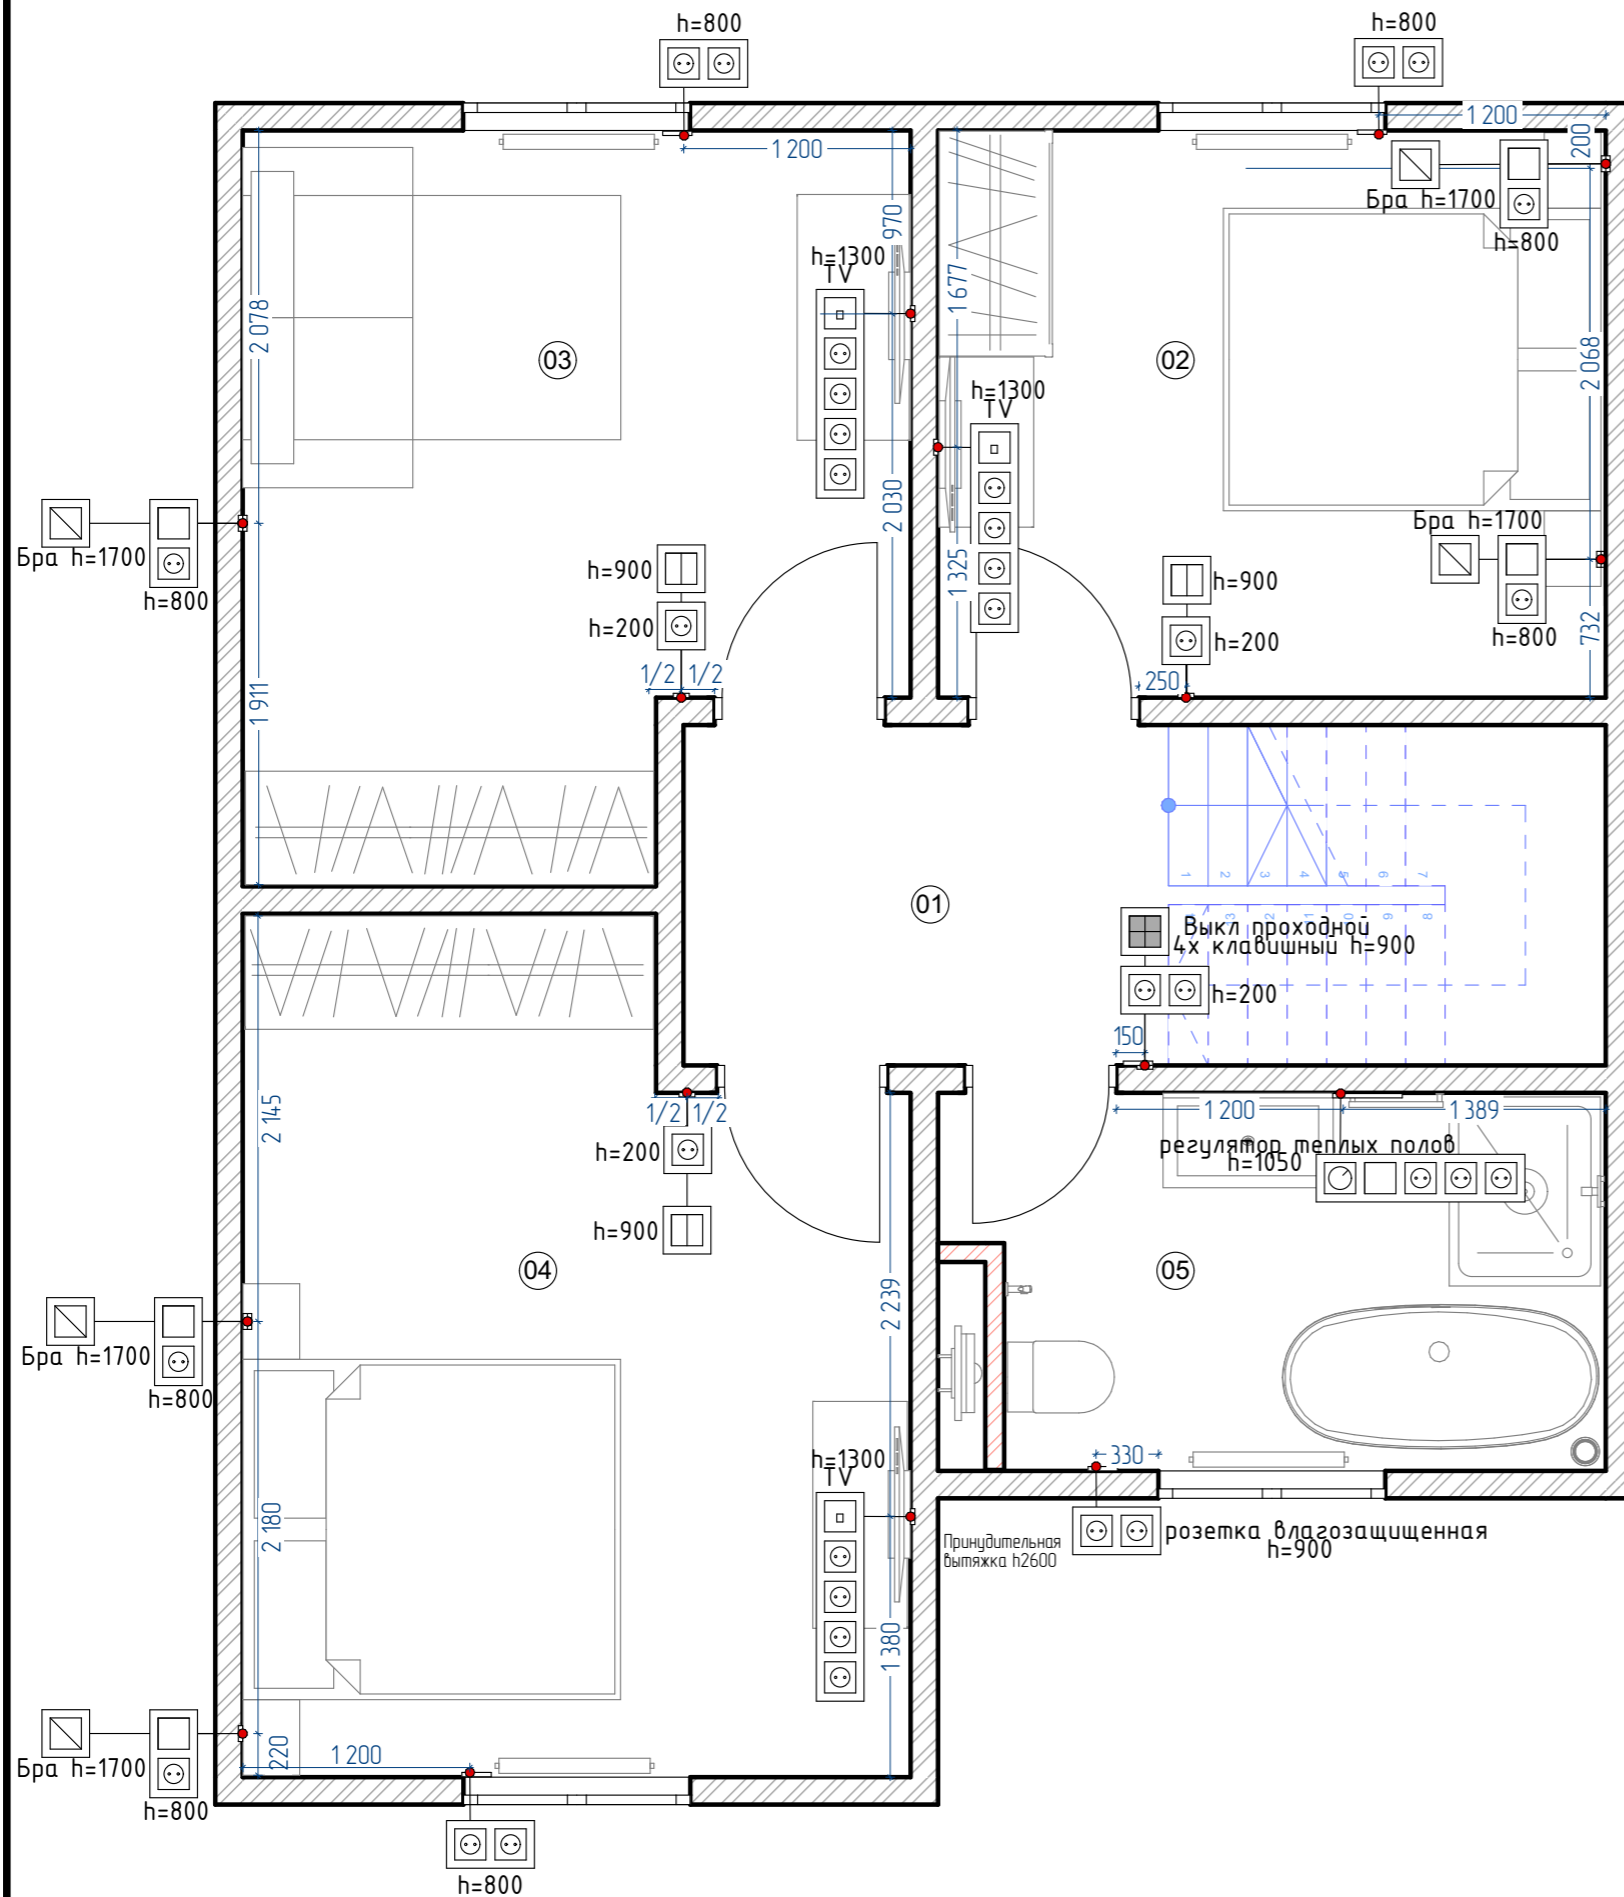

№	Наименование	Площадь
1	Холл	4,62
2	Спальня 1	10,58
3	Спальня 2	12,75
4	Спальня 3	14,78
5	Ванна	7,06
		49,79 м <sup>2</sup>


Разработал	ПСК Анжей-Монтаж-Строй
Заказчик	

Индивидуальный жилой дом

06_09_2023		
Стадия	Лист	Листов
ЭП	05	


# 1-й этаж

## План расстановки светильников

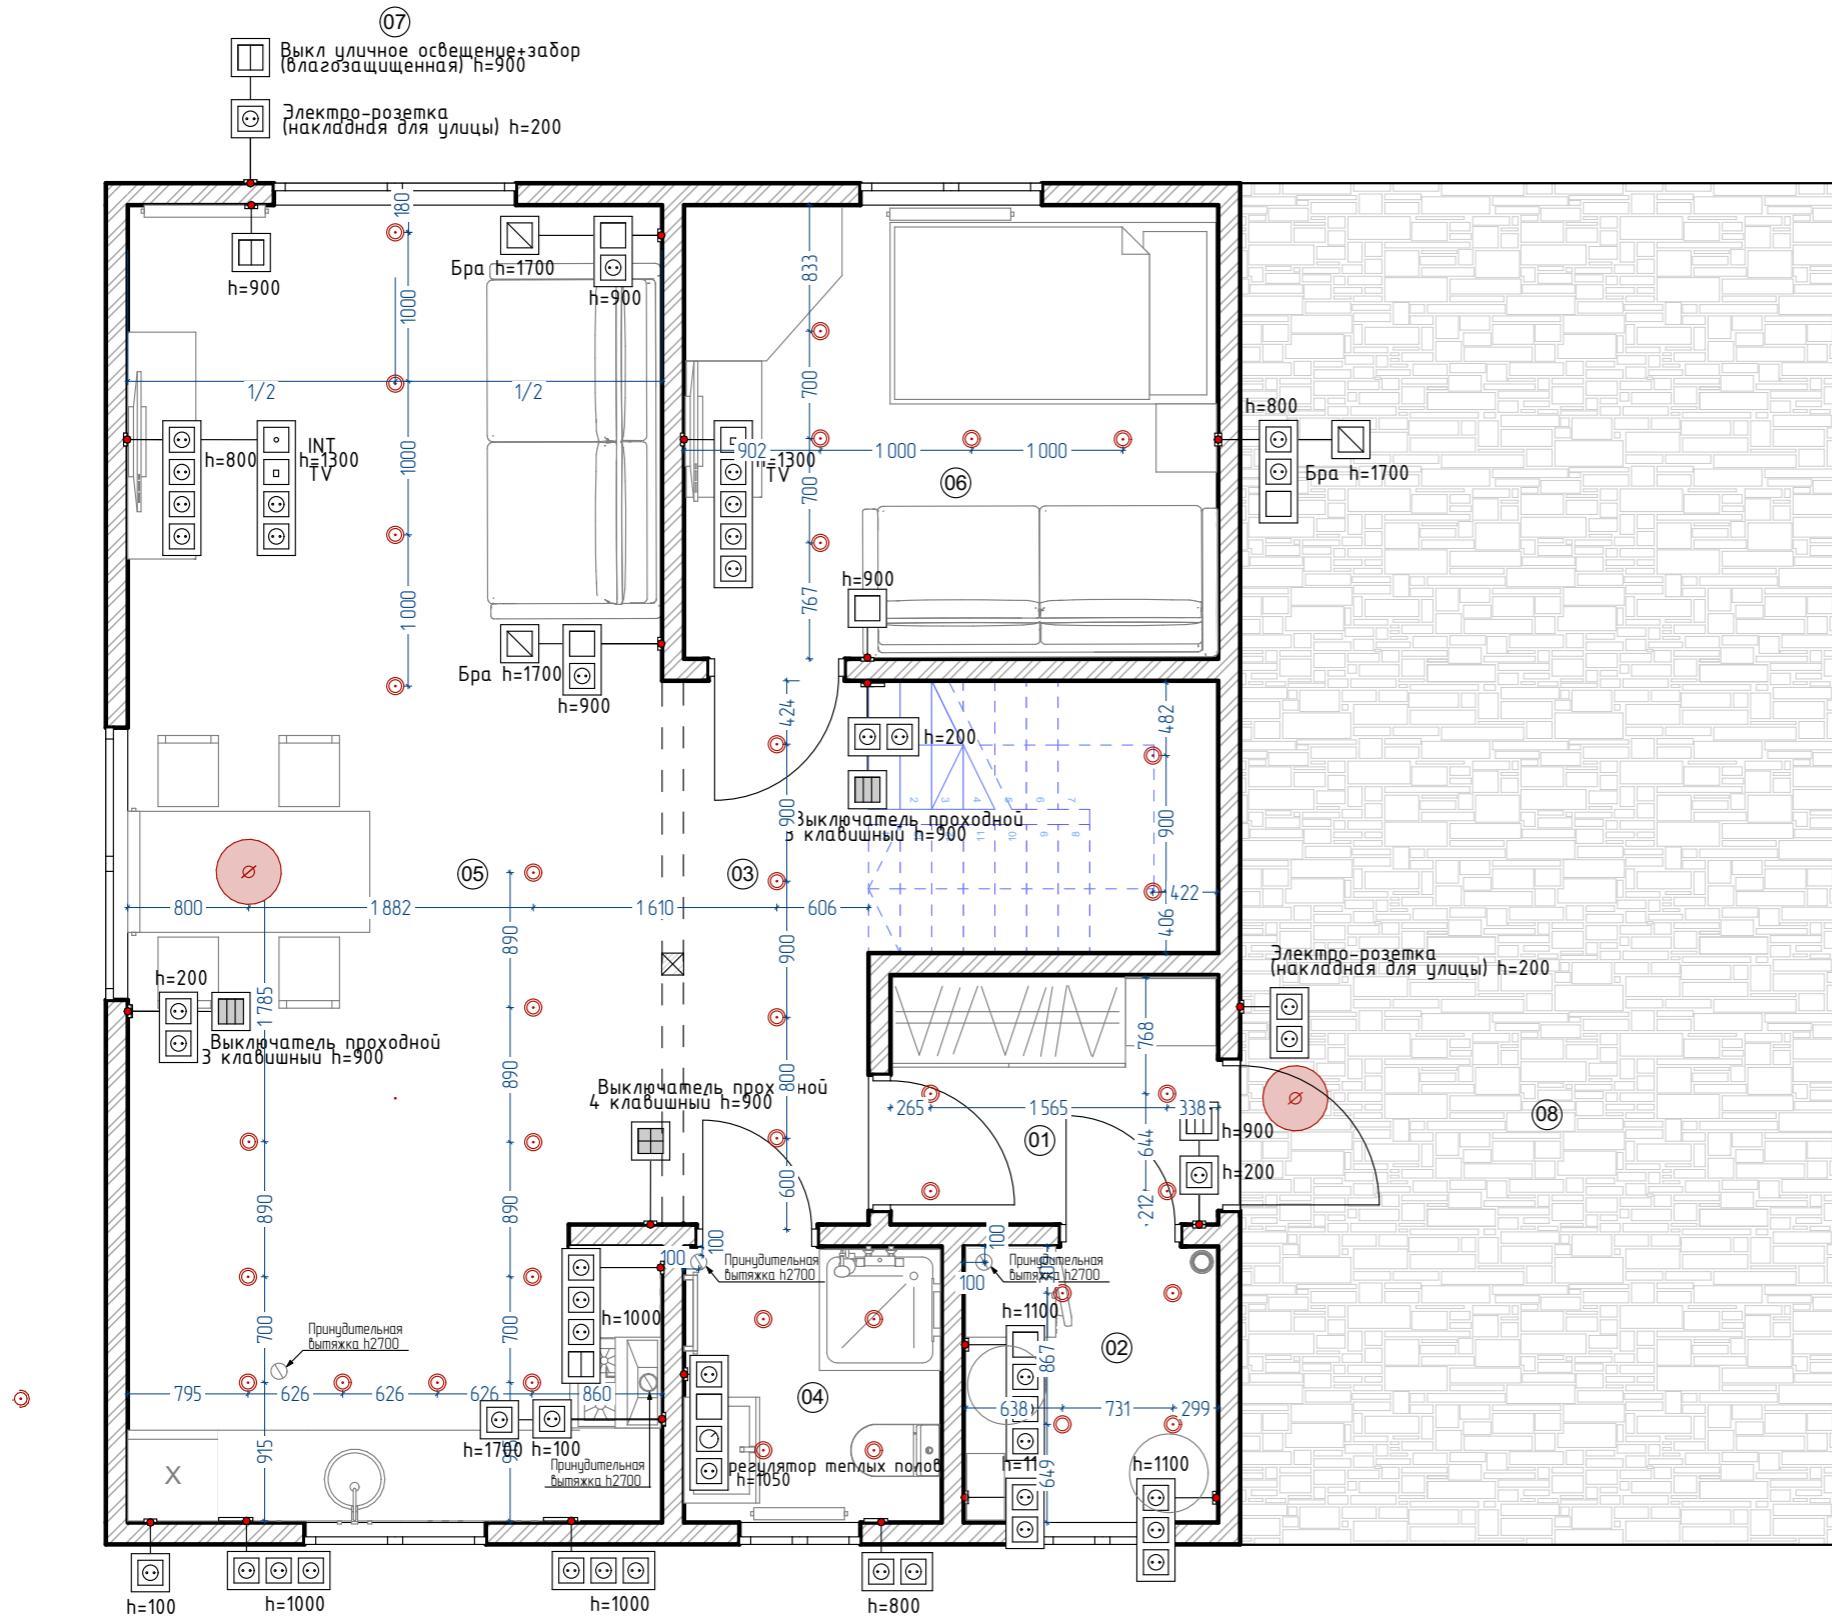

№	Наименование	Площадь
13	Кухня - гостиная	30,77
14	Тамбур	3,58
15	Хоз блок	3,05
16	Холл	4,91
17	С/у	3,11
18	Комната	10,60
19	Крыльцо	6,51
20	Навес	36,01
		<b>98,54 м²</b>

# 2-й этаж План расстановки светильников

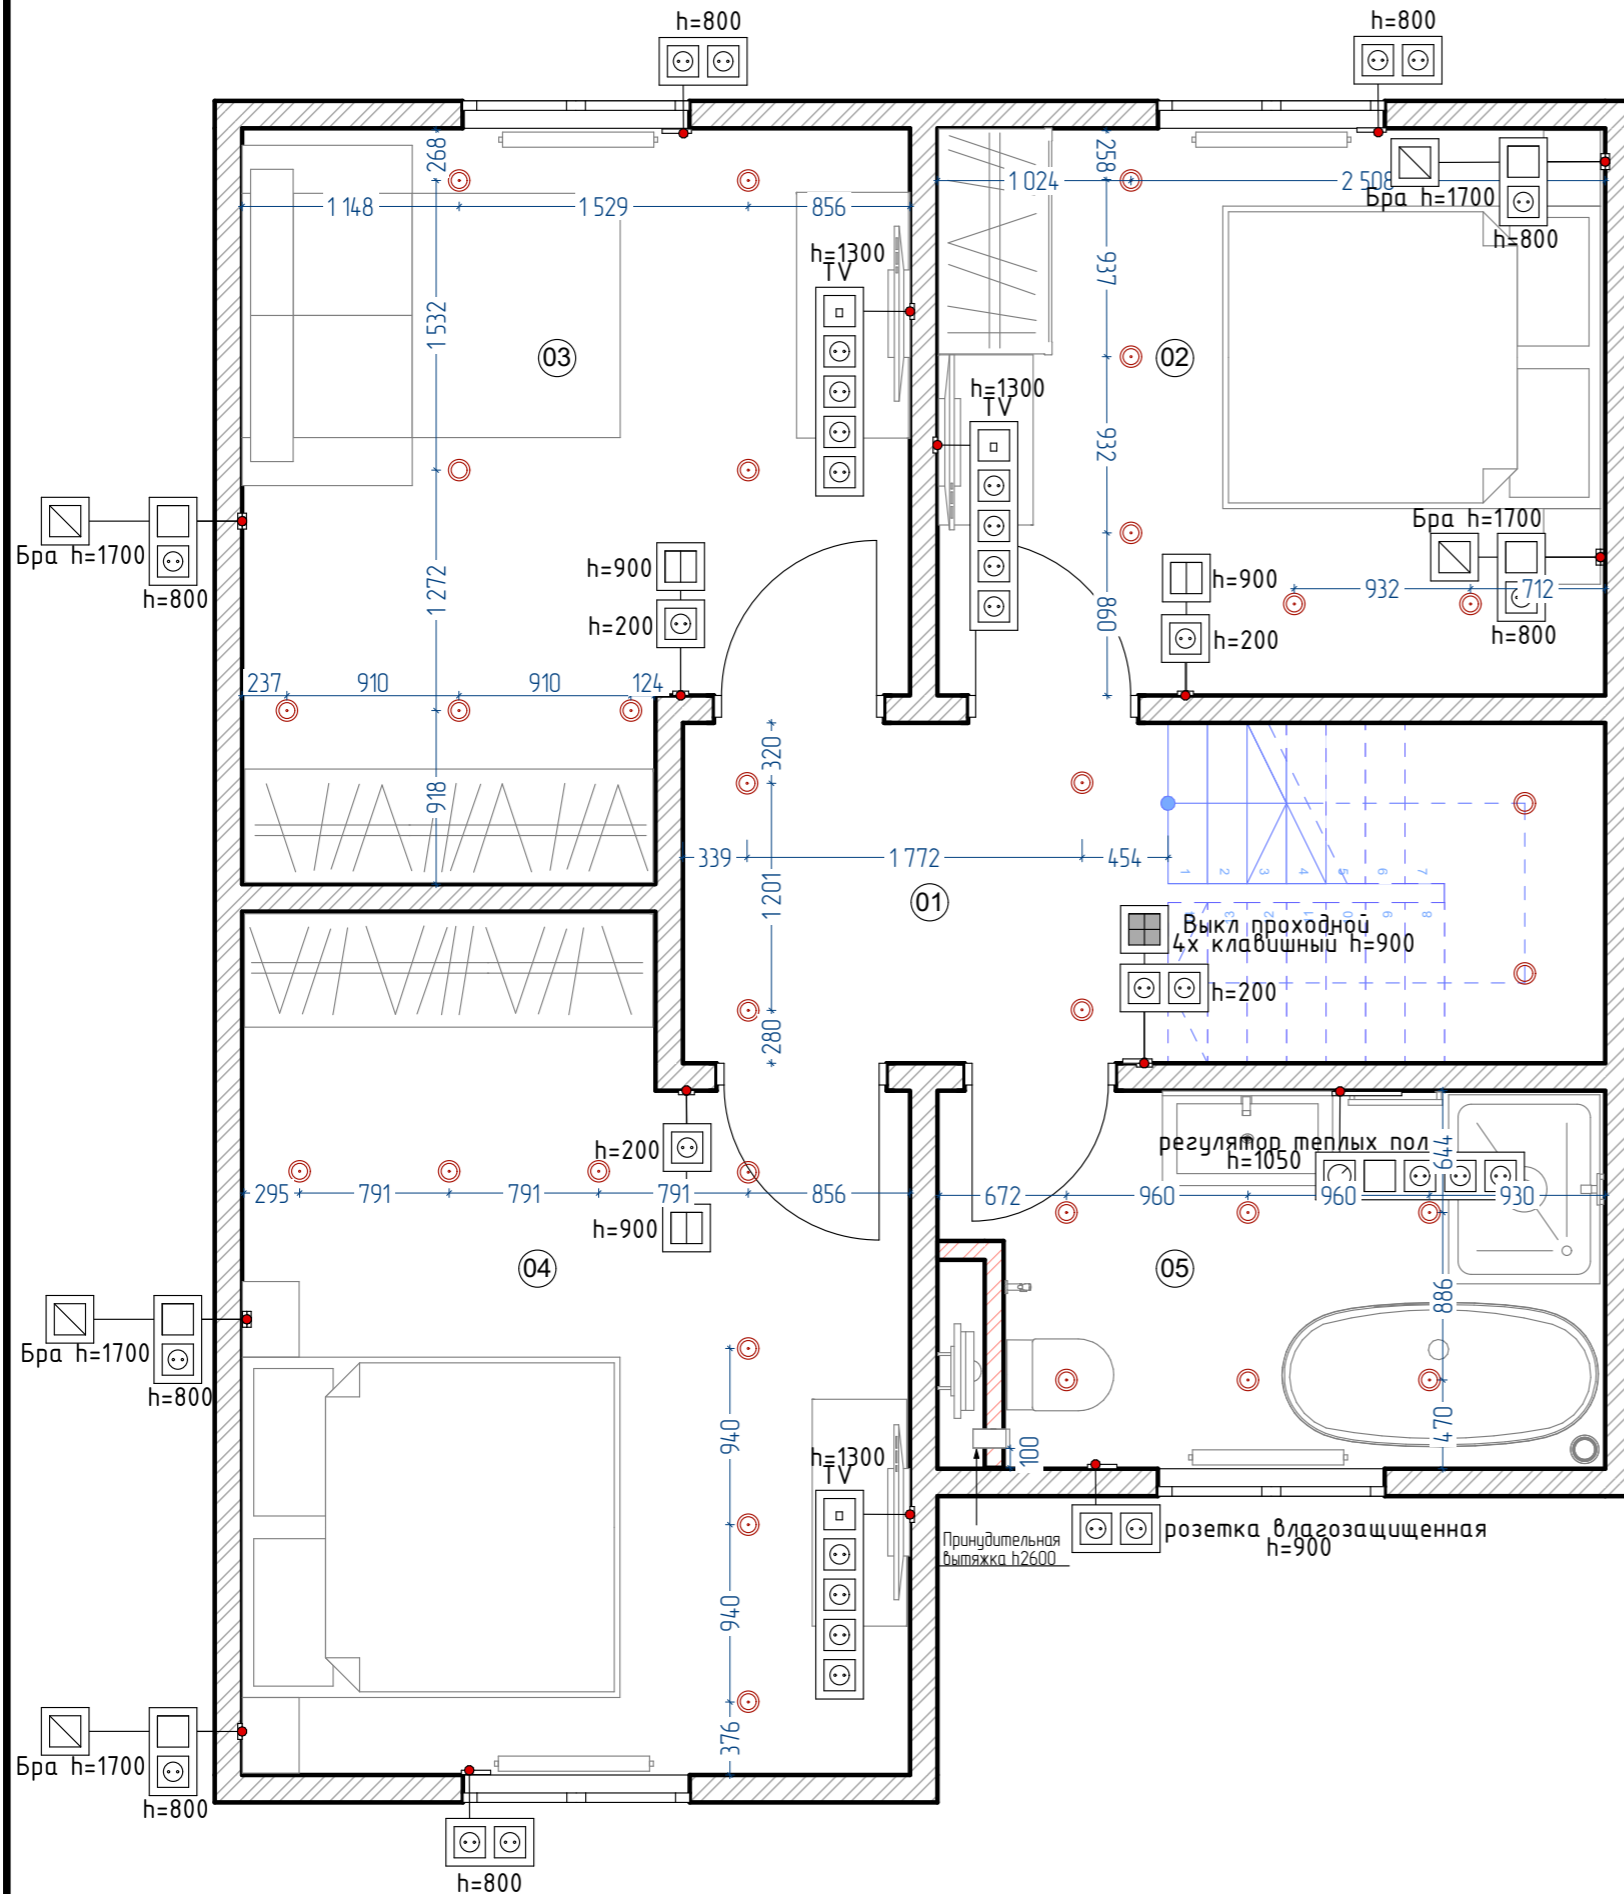


№	Наименование	Площадь
1	Холл	4,62
2	Спальня 1	10,58
3	Спальня 2	12,75
4	Спальня 3	14,78
5	Ванна	7,06
		49,79 м <sup>2</sup>

Разработал	ПСК Анжей-Монтаж-Строй
Заказчик	

Индивидуальный жилой дом

06_09_2023		
Стадия	Лист	Листов
ЭП	07	

# 1-й этаж План розеток и выключателей

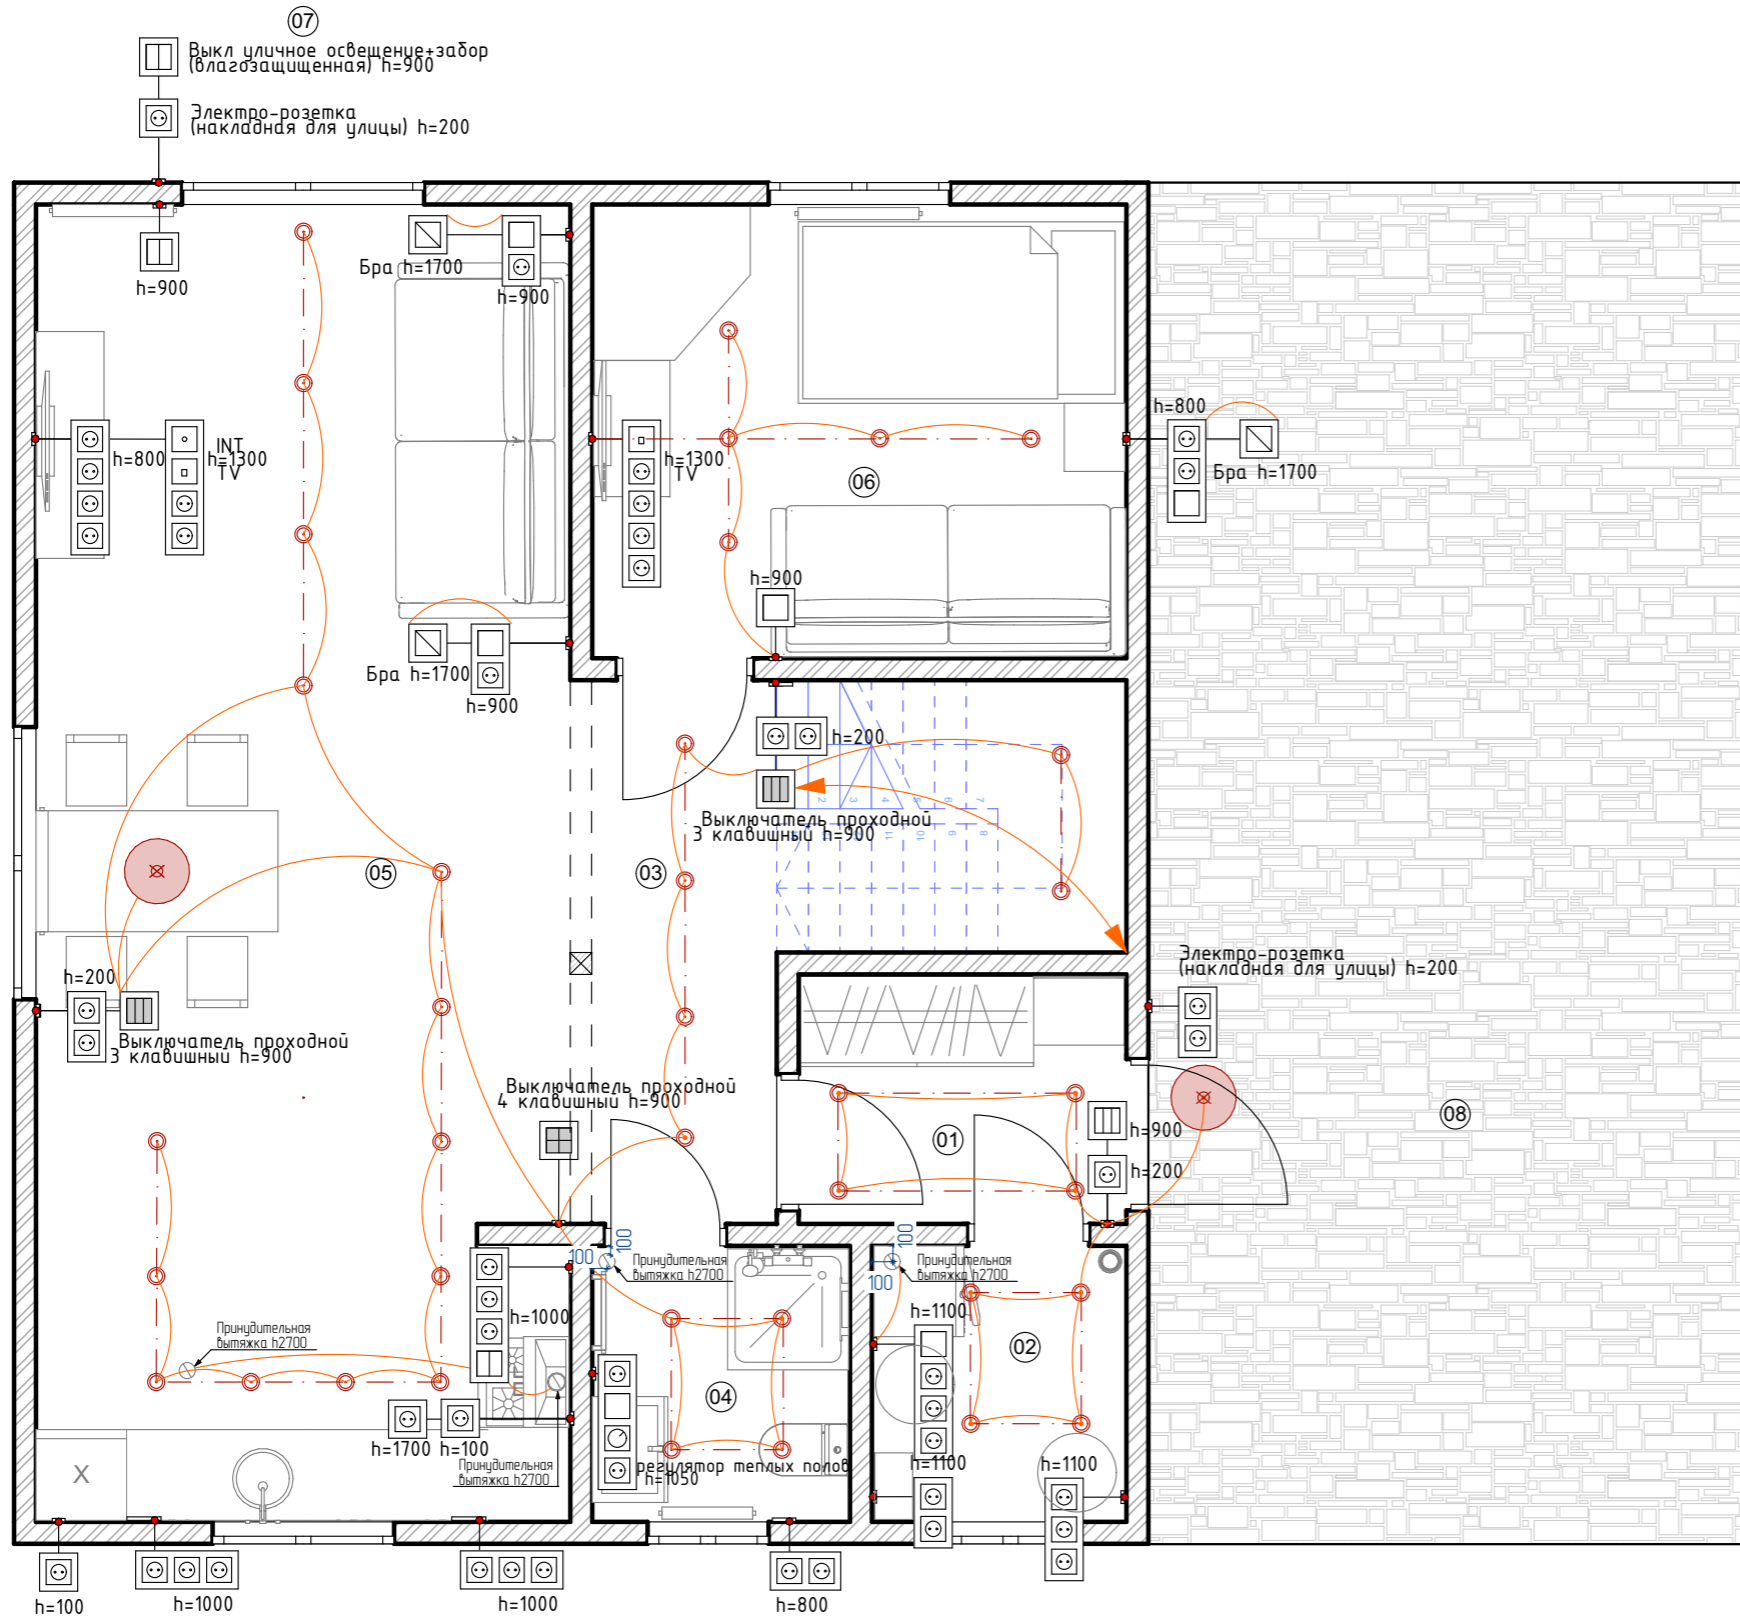


№	Наименование	Площадь
13	Кухня - гостиная	30,77
14	Тамбур	3,58
15	Хоз блок	3,05
16	Холл	4,91
17	С/у	3,11
18	Комната	10,60
19	Крыльцо	6,51
20	Навес	36,01
		98,54 м <sup>2</sup>

Разработал ПСК Анжей-Монтаж-Строй  
Заказчик

Индивидуальный жилой дом

06\_09\_2023  
Стадия ЭП Лист 08 Листов

## 2-й этаж План розеток и выключателей

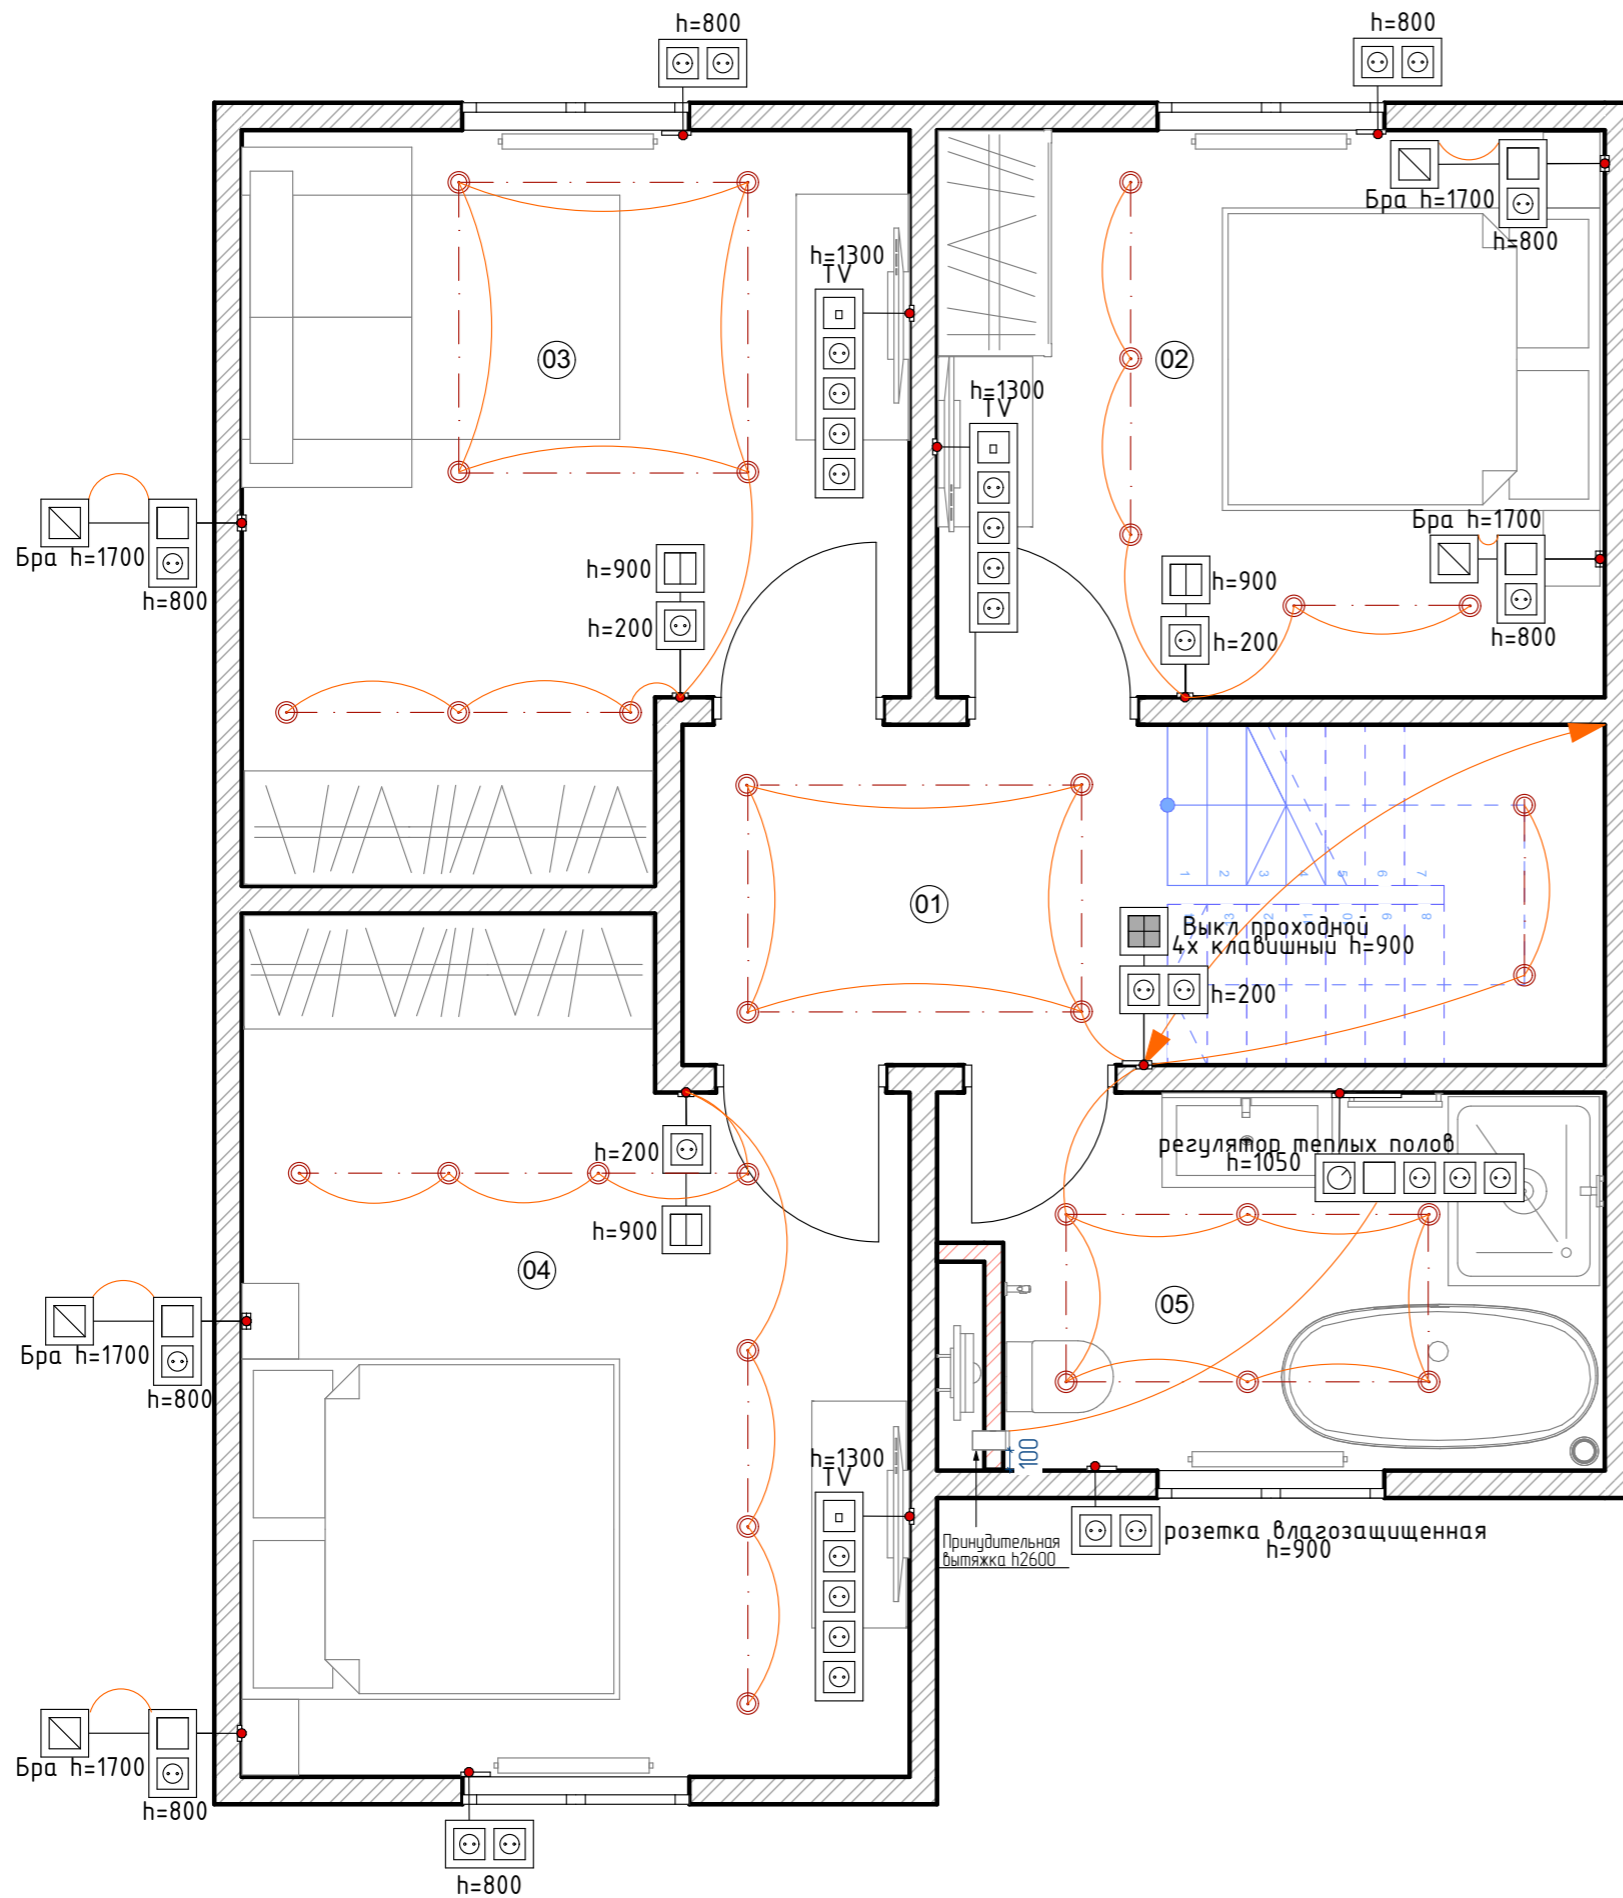

№	Наименование	Площадь
1	Холл	4,62
2	Спальня 1	10,58
3	Спальня 2	12,75
4	Спальня 3	14,78
5	Ванна	7,06
		49,79 м <sup>2</sup>

Разработал	ПСК Анжей-Монтаж-Строй
Заказчик	

Индивидуальный жилой дом

06_09_2023		
Стадия	Лист	Листов
ЭП	09	